

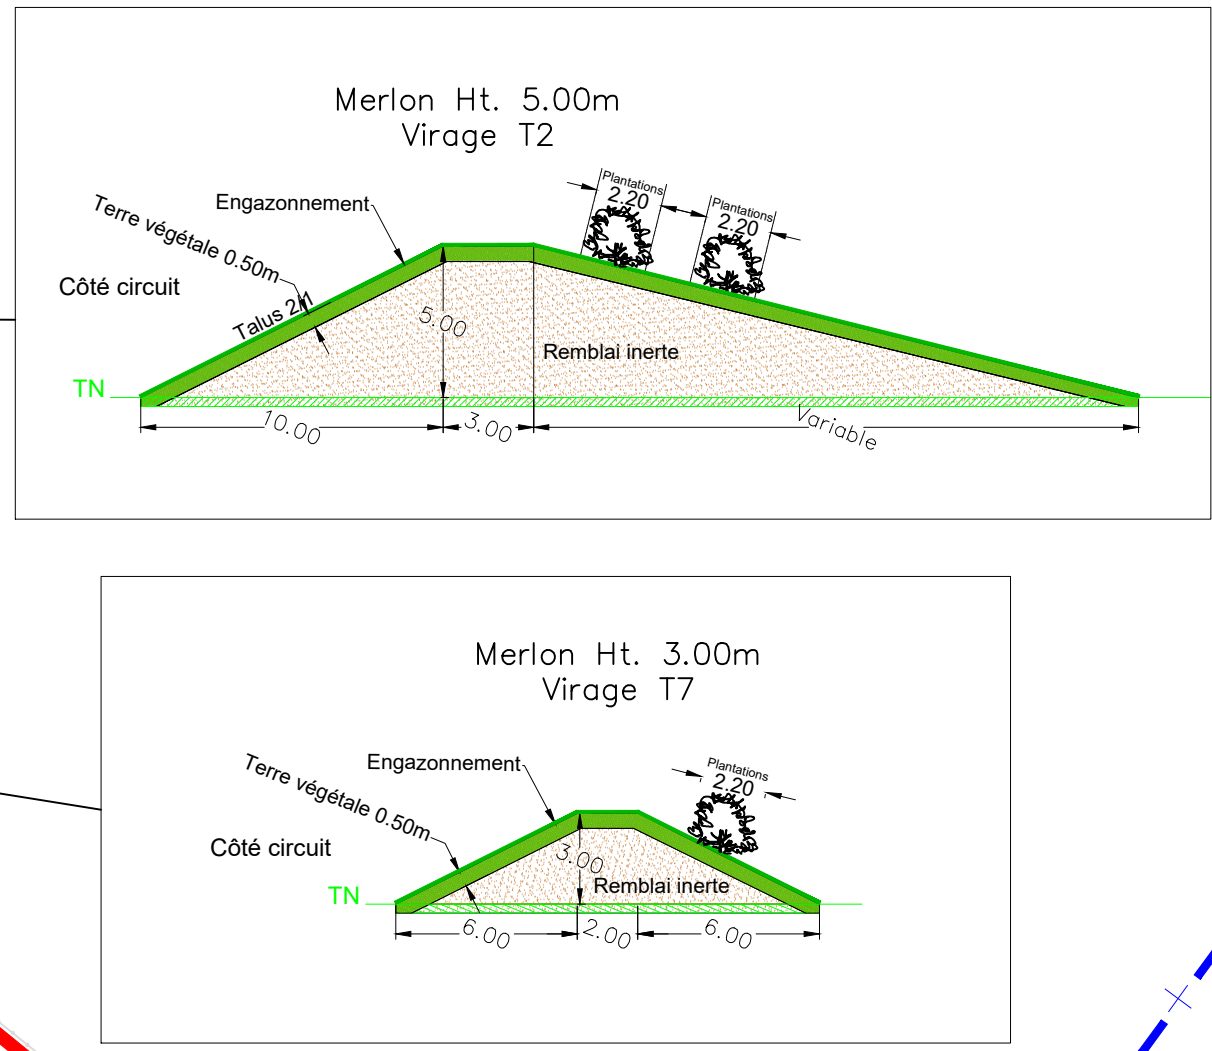


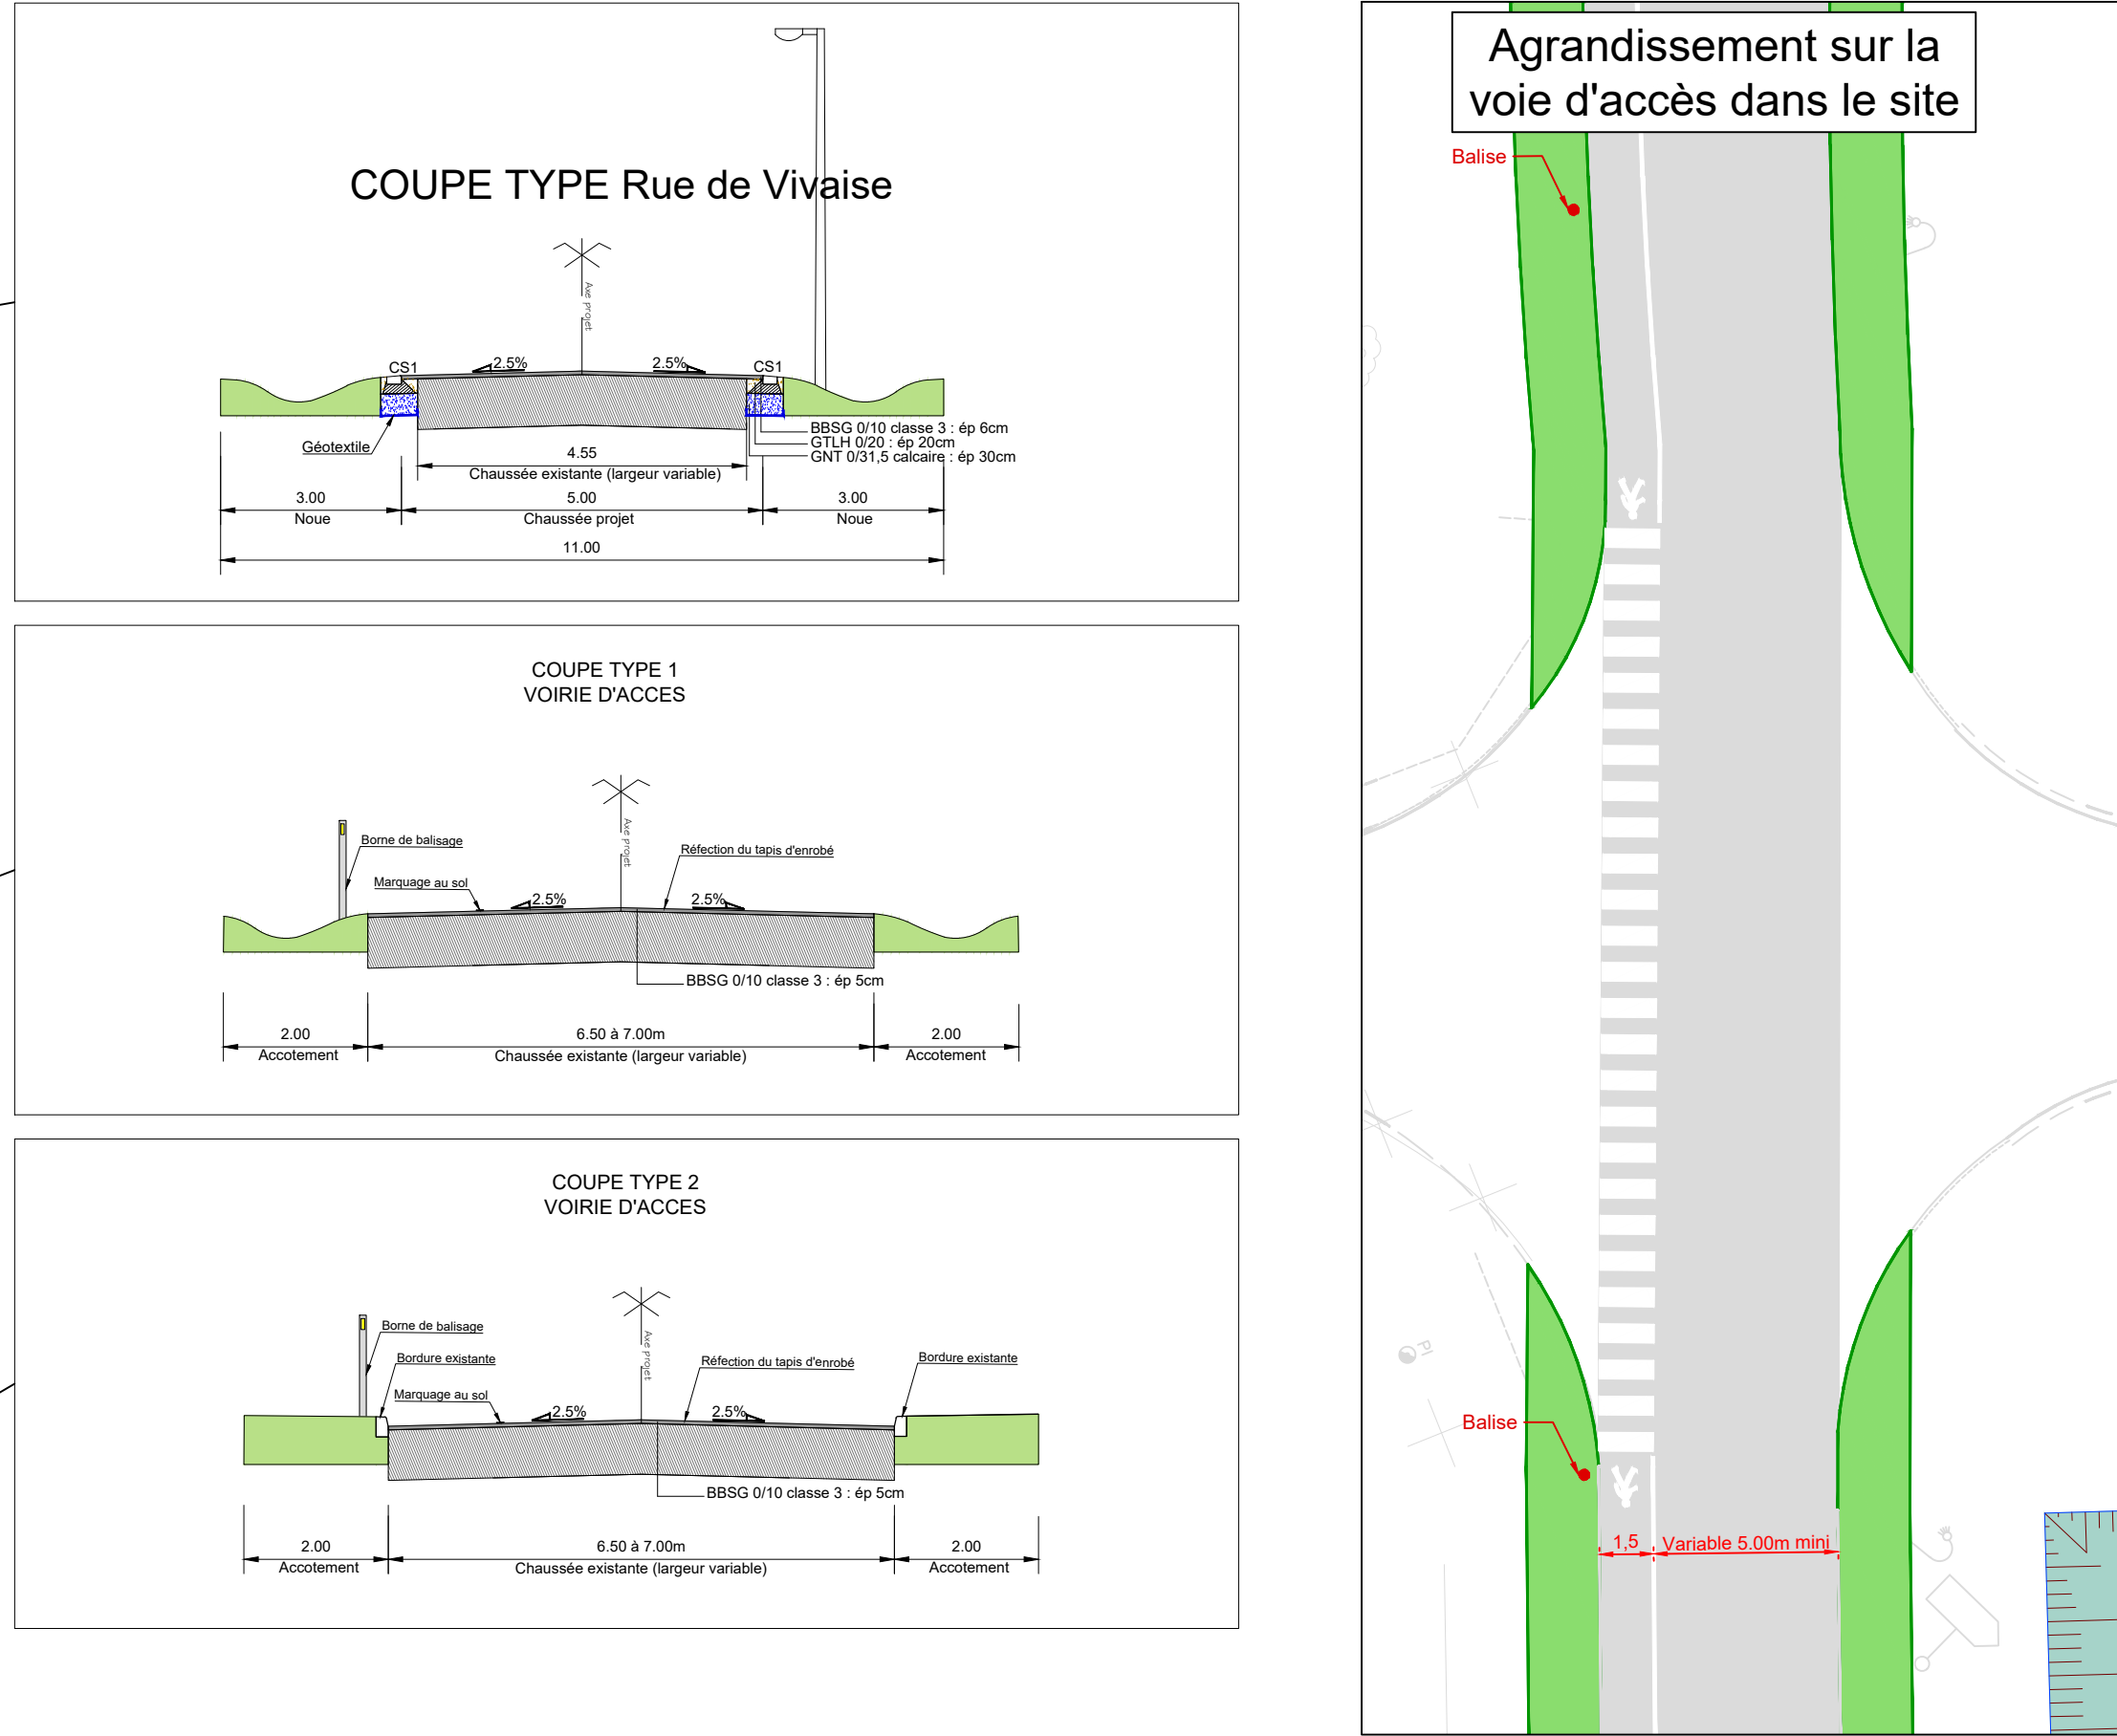

- LEGENDE
- EMPRISE DU PROJET
 - LIMITE DE COMMUNE
 - ENGAZONNEMENT
 - ENROBE
 - ENROBE AERODROME
 - CHEMINEMENT PIETONNIER
 - TRACE CIRCUIT
 - PARKING
 - STATIONNEMENT
 - BASSIN
 - ENGAGONNEMENT CIRCUIT
 - MERLON
 - CHEMIN DE SECURITE
 - BACHE INCENDIE 120m3
 - CANDELABRE
 - BALISE
 - CLOTURE + PORTAIL PISTE
 - CLOTURE ANTI DEBRIS
 - TRIPLE GLISSIERE DE SECURITE DOUBLE
 - TRIPLE GLISSIERE DE SECURITE SIMPLE
 - MUR DE PNEUS
 - PIT WALL
 - STATIONNEMENT AVIONS

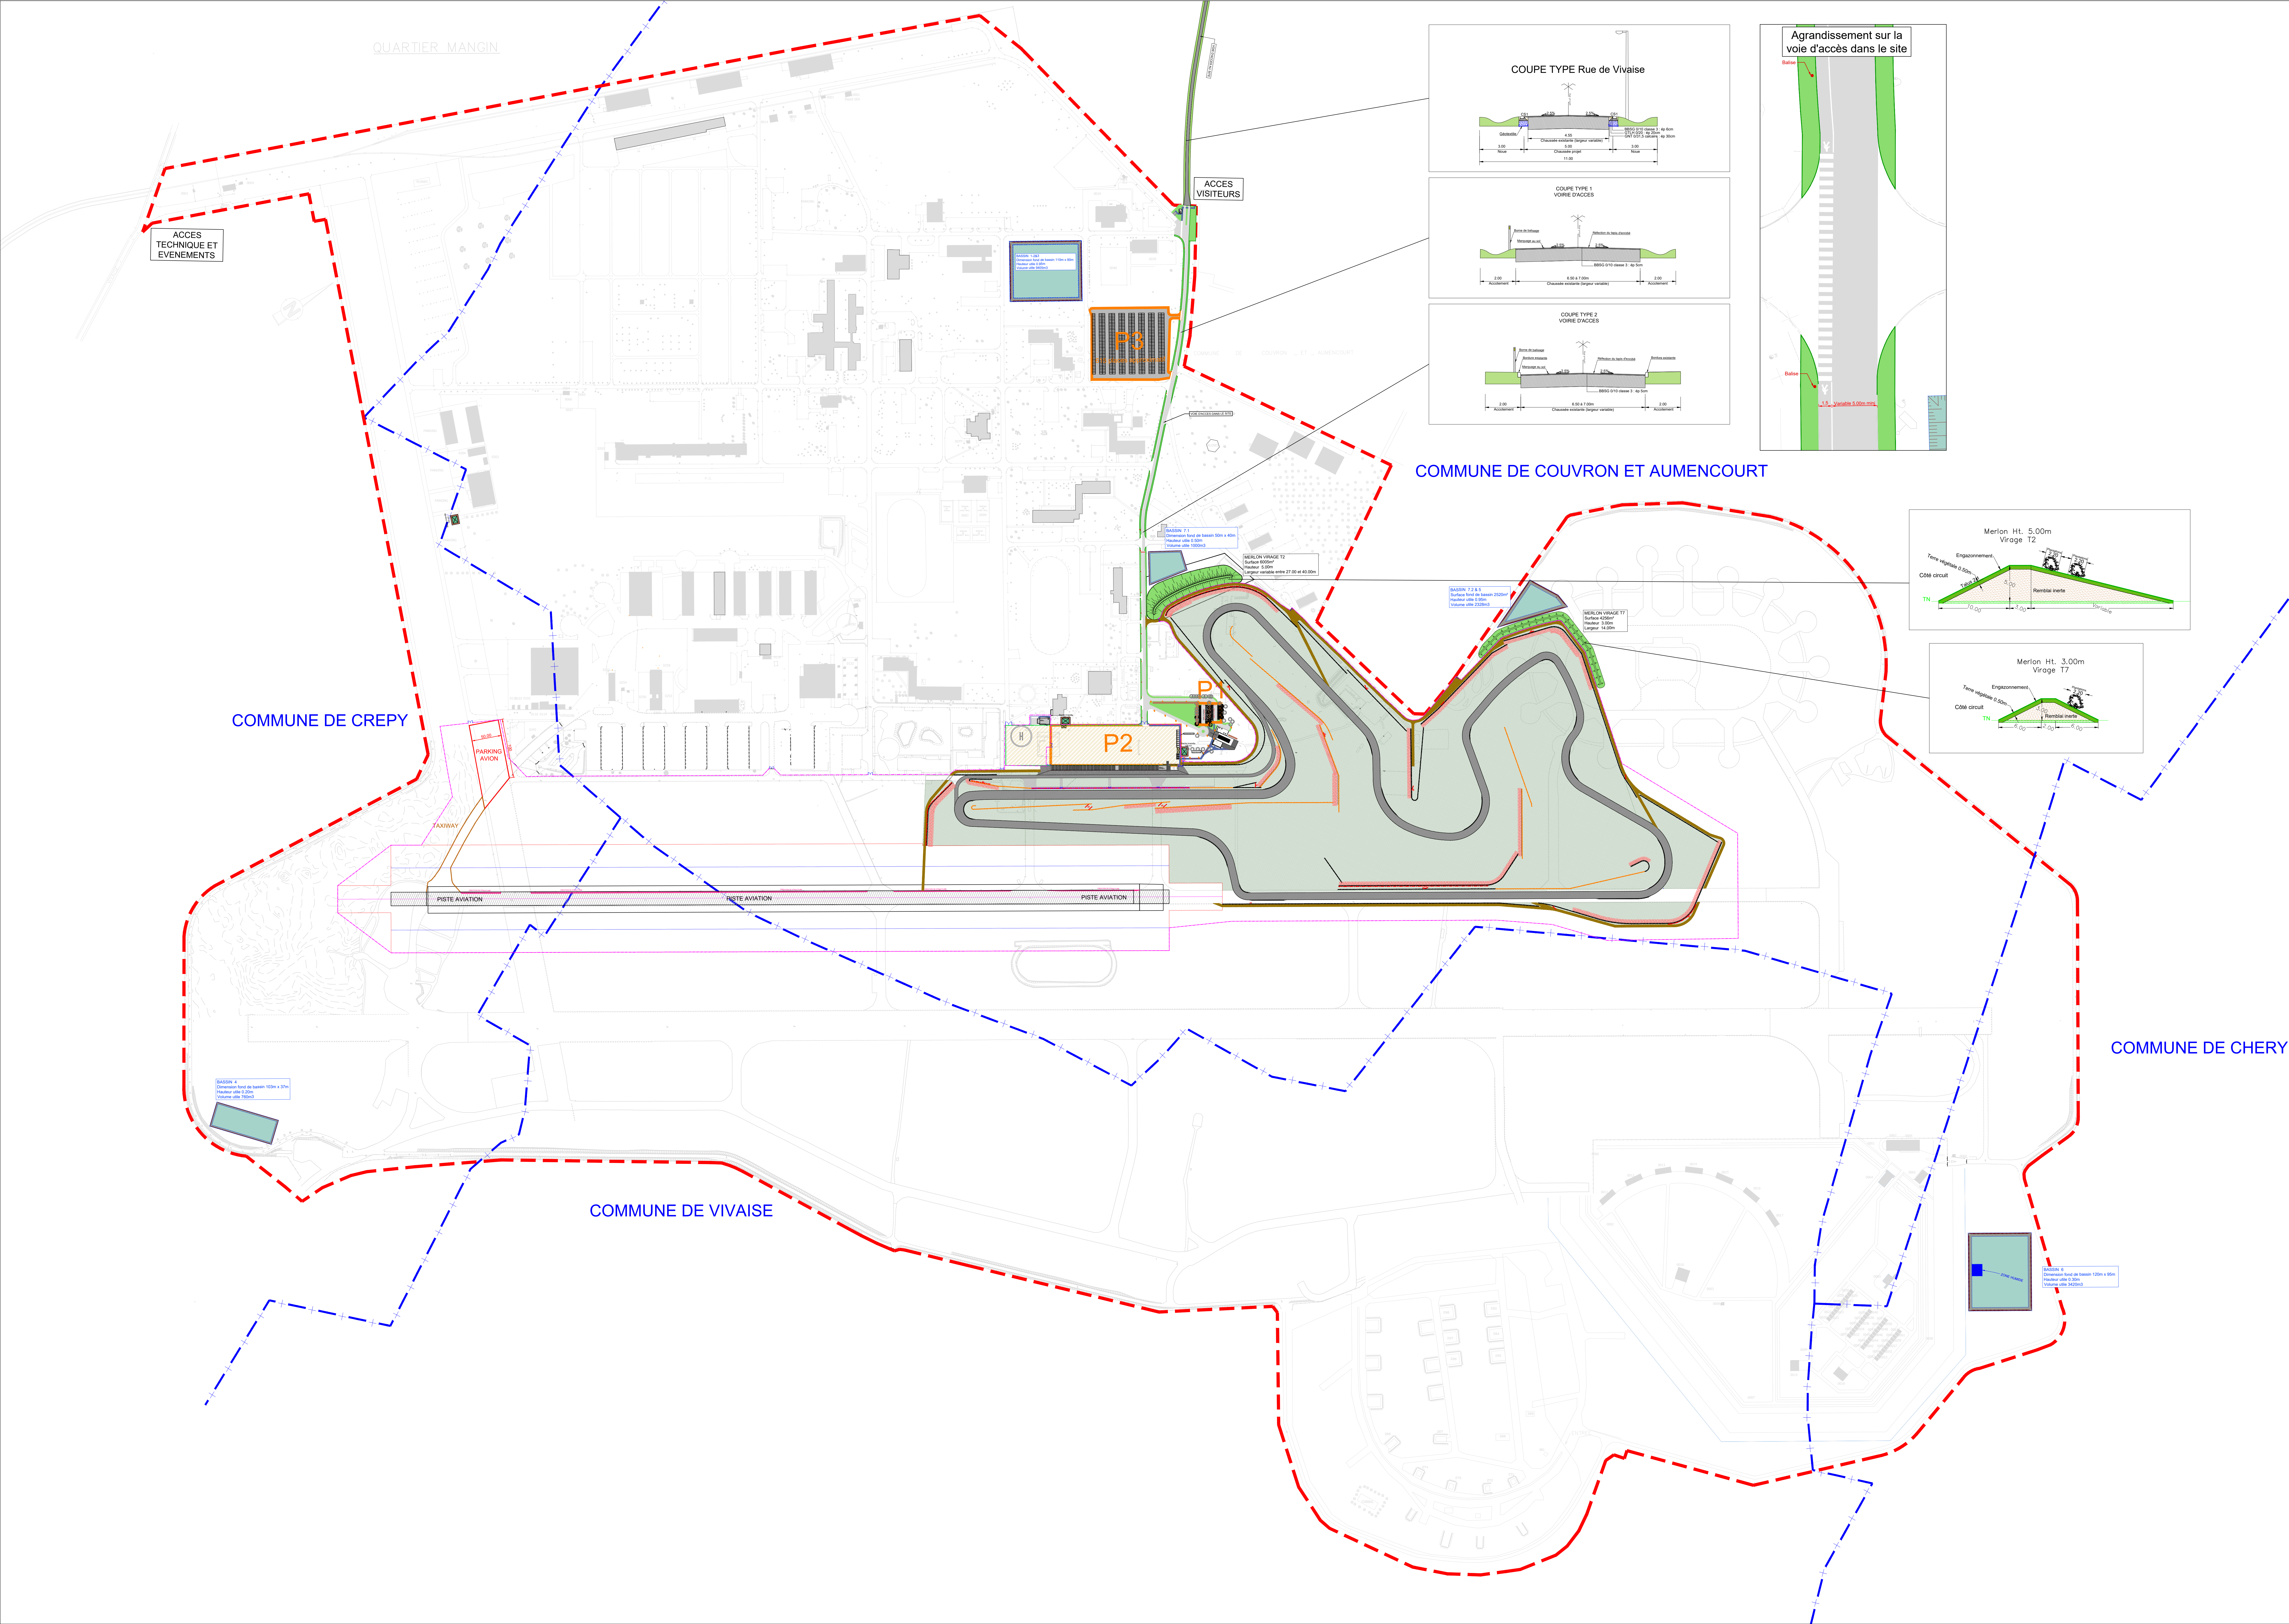

MSV FRANCE SAS

7 D RUE DU COLONEL CHEPY 02270 COUVRON ET AUMENCOURT



MAITRE D'OUVRAGE : MAIRIE DE COUVRON ET AUMENCOURT
IL est donné acte - R. P. 1018 - 1000 0000 0000 0
Tél : 03 26 86 21 25 FAX : 03 26 86 21 46
E-mail : info@gnat.fr

PLAN DE MASSE

PLAN DE COMPOSITION D'ENSEMBLE DU PROJET

PHASE

PA

N° DOSSIER

22.51.096

CHIEF DE PROJET

53 BARRENE

DESSINE PAR

C. HIL

REP INFO

MSV FRANCE SAS

ECHELLE

1/3000

VISA PROJET

DATE

JUILLET 2025

A

C

E

G

B

D

F

H

04

MODIFICATIONS

DATE

DESS

INDIC

Format du plan : 914x1500mm

NOTA: Le présent plan se constitue par un document technique ayant valeur de plan d'exécution, mais un document administratif. GNAT Ingénierie dégage toute sa responsabilité sur l'utilisation de ce plan pour la réalisation des travaux.

GNAT Ingénierie

GNAT Ingénierie dégage toute sa responsabilité sur l'utilisation de ce plan pour la réalisation des travaux.