


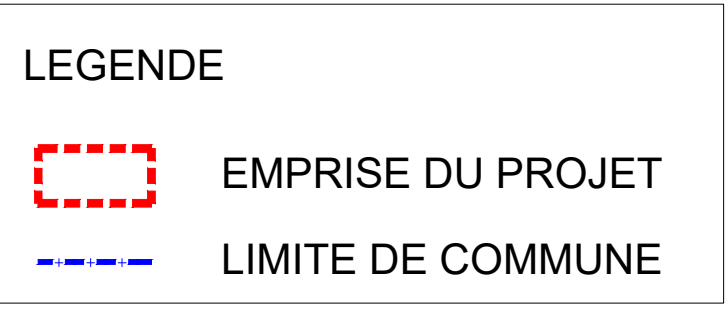

PA3 - PLAN DE L'ETAT ACTUEL DU TERRAIN A AMENAGER ET DE SES ABORDS - ECHELLE 1/3000