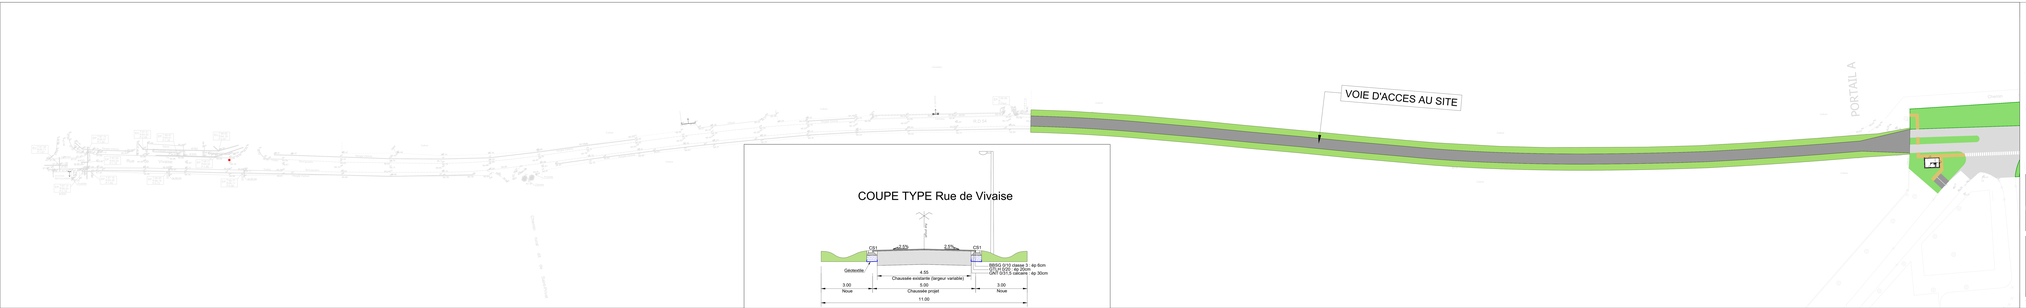

MSV

MSV FRANCE SAS

7 D RUE DU COLONEL CHEPY 02270 COUVRON ET AUMENCOURT

GNAT
INGENIERIE
BUREAU D'ETUDES - INGENIERIE ROUTIERE
ZI DE MAUPAS - 2 RUE DE MAUPAS BP 1
51000 CHALONS EN CHAMPAGNE
Tél : 03 26 69 21 21 - Fax : 03 26 69 21 20
E-mail : contact@gnat.fr

Infrastructures

AMENAGEMENT D'UN AUTODROME

PLAN ACCES COUVRON

PA4f

Format du plan : 297x2170mm

Ce document est la propriété exclusive du bureau d'ingénierie GNAT. Il ne peut être communiqué ni reproduit sans son autorisation.

Ce dessin est le plan d'exécution, mais ce document administratif GNAT Ingénierie dégage toute sa responsabilité quant à l'utilisation de ce dans tous le cheminement des travaux

DATE	MODIFICATIONS	DATE	DESSIN

PHASE	N° DOSSIER
PA	22.51.096.V
CHEF DE PROJET	DESSINATEUR
M.BARRERE	C.LIEL
REF INFO	ECHELLE
QCAD/LIBREDWG	VARIOUS
FICH. PROJET	DATE
	JUILLET 2025

A	B	09
C	D	
E	F	
G	H	