



Site de Couvron et Aumencourt 02

Circuit automobile



N° DOSSIER 22.51.096

ECHELLE

DATE mai 2026


PC

PC39 ANNEXE  
CARNET  
d'accessibilité PMR


PC39

Banque d'accueil


PLAN

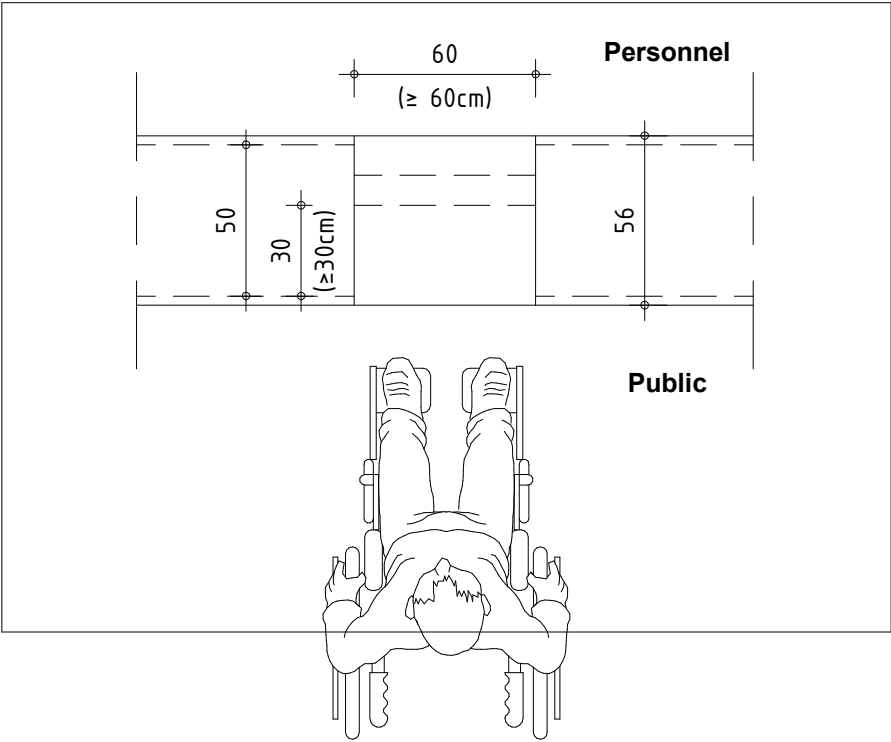


ELEVATION

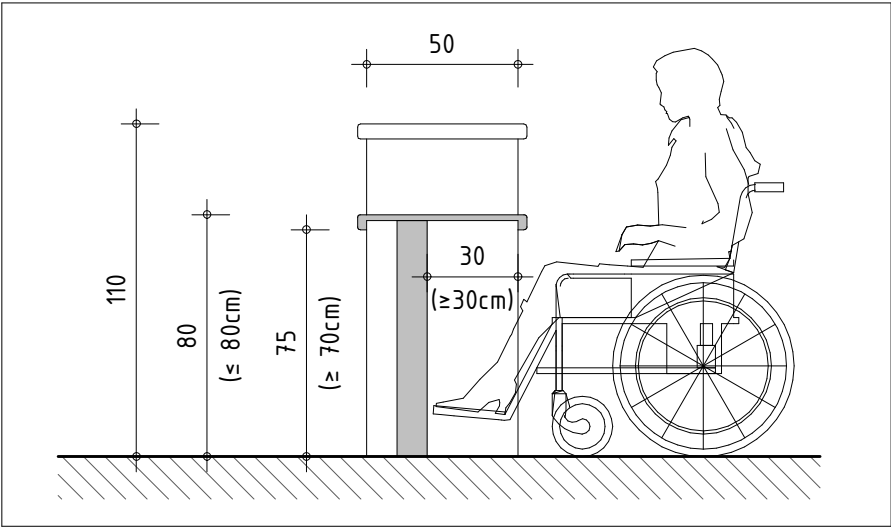


Coupe / élévation wc

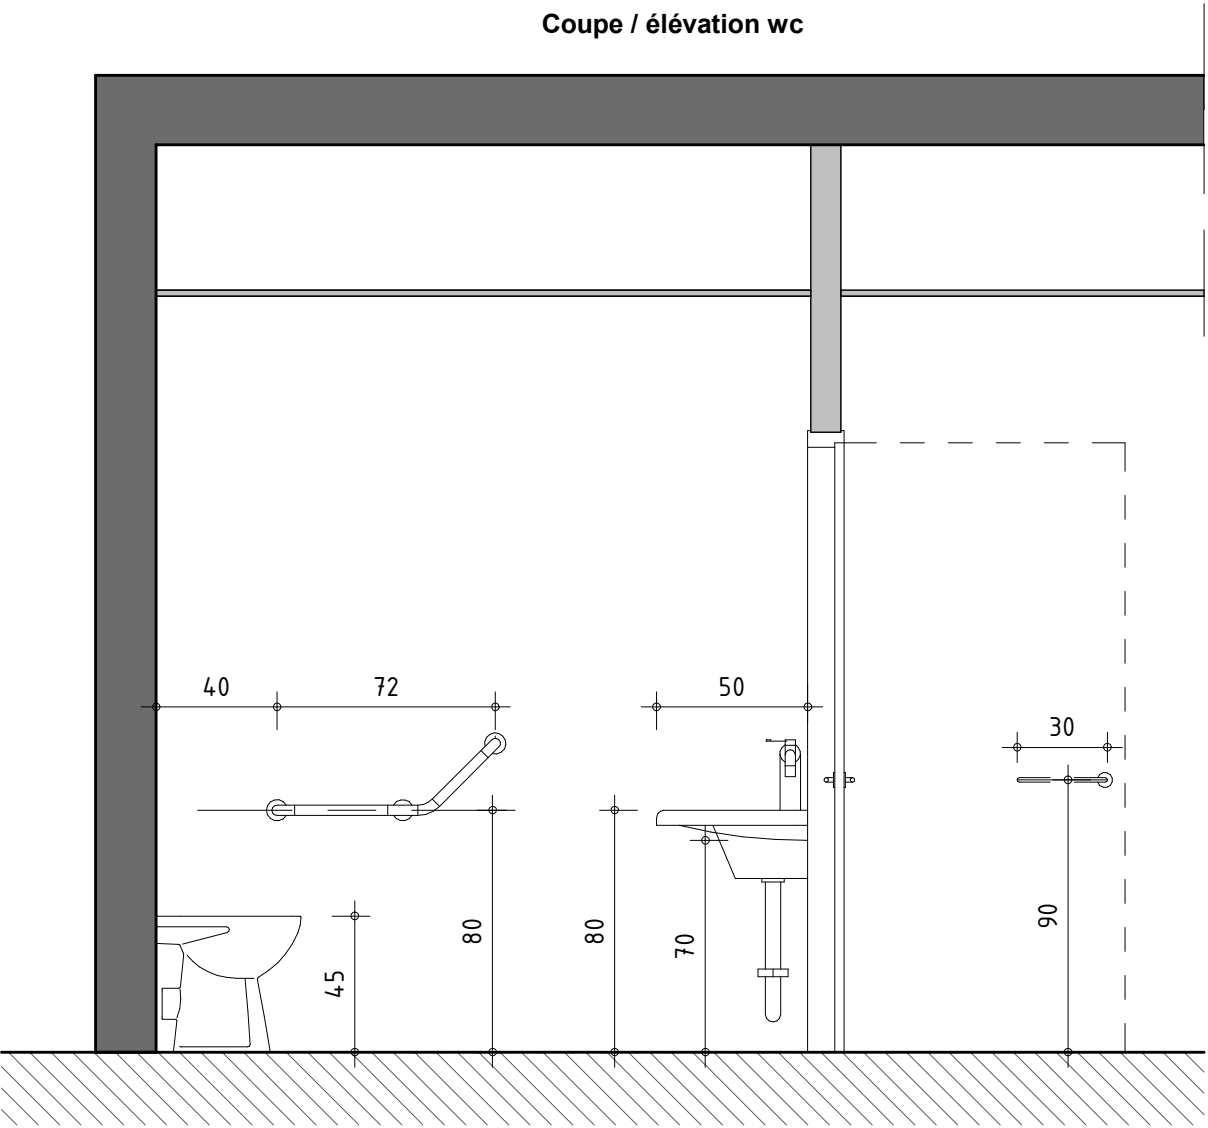




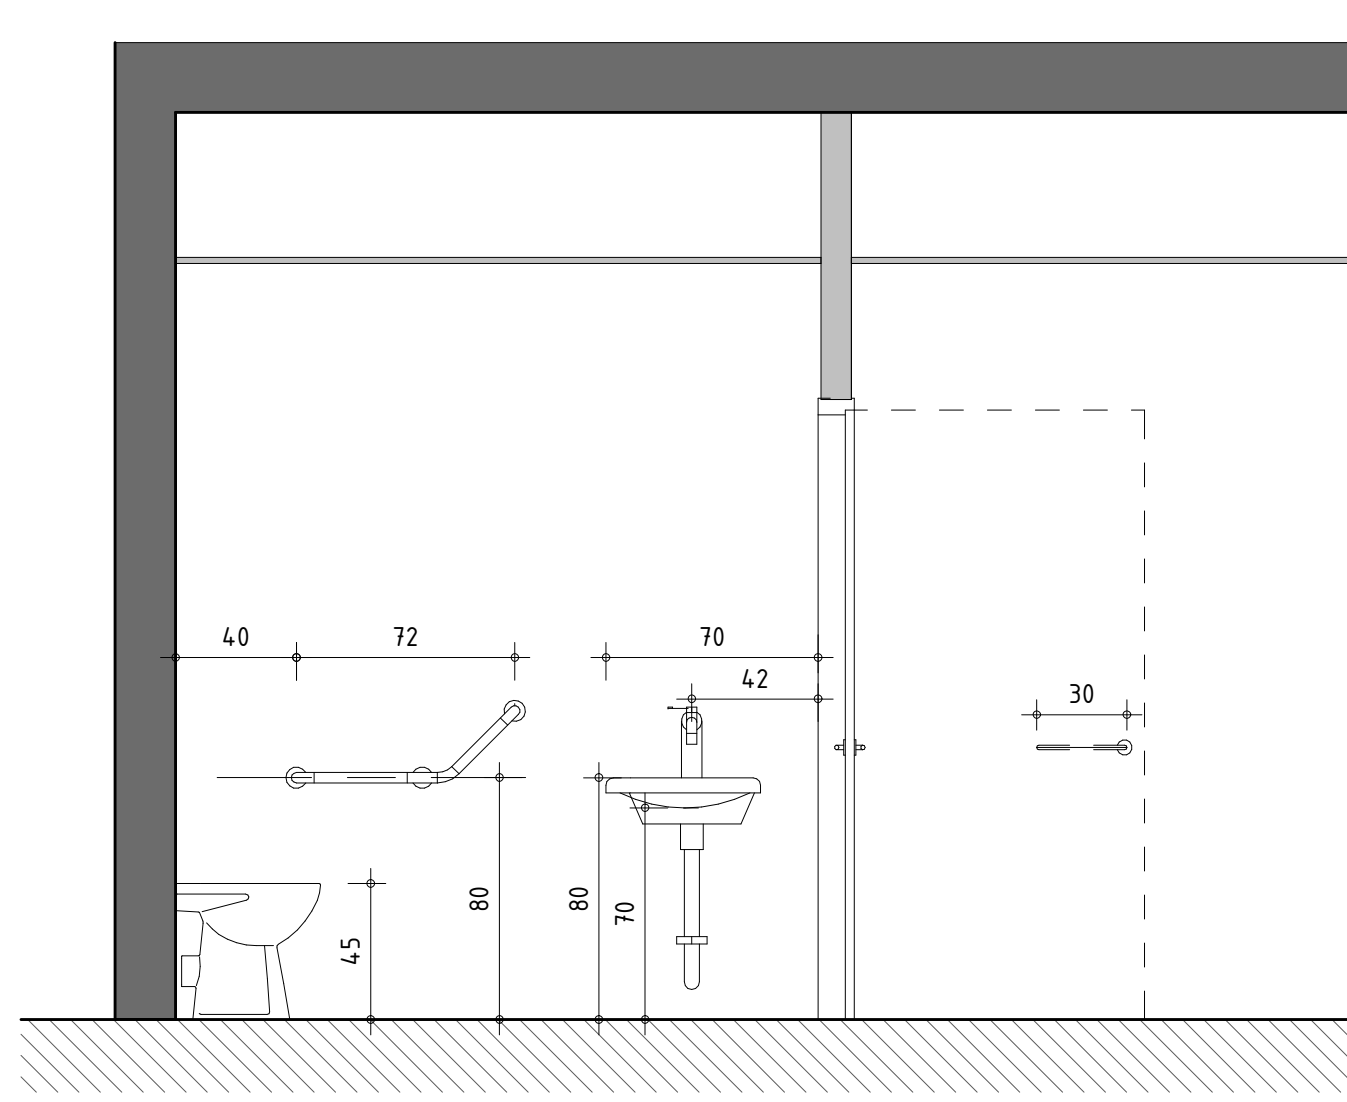


COUPE / ELEVATION DE PRINCIPE SANITAIRE PMR - ECH : 1 : 25

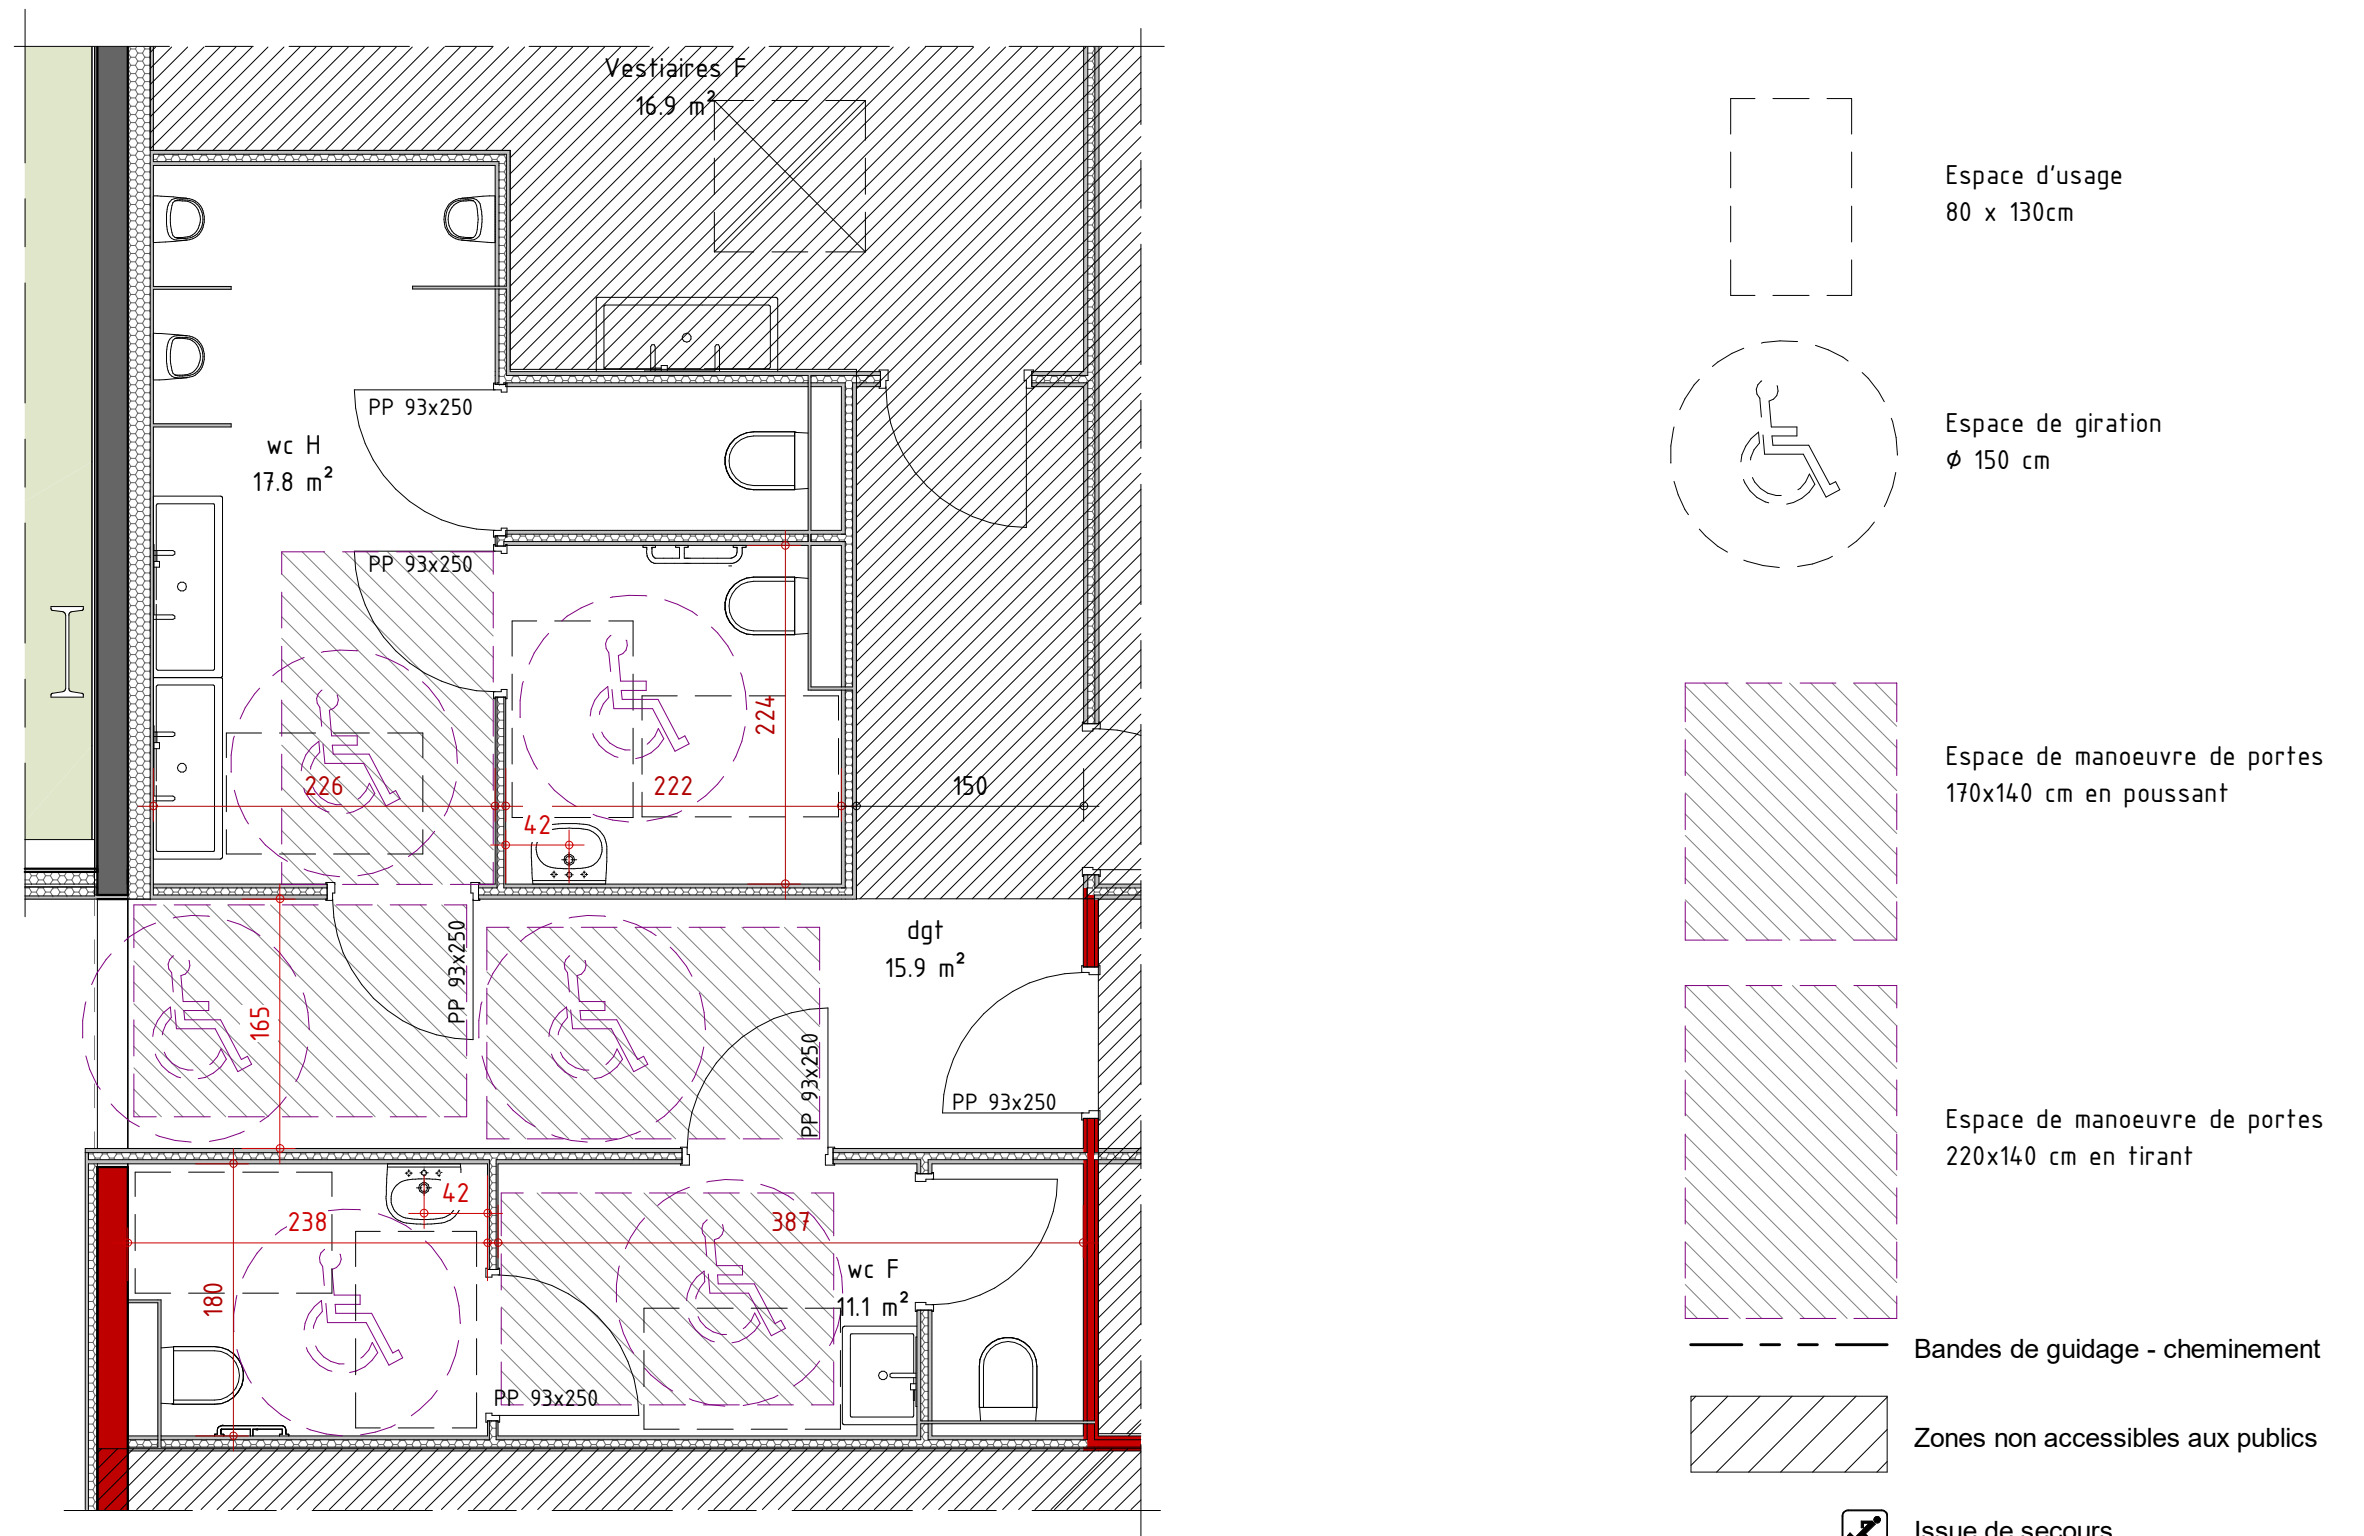

BÂTIMENT C: HALL D'EXPOSITION, plan du rez-de-chaussée, zoom sur les sanitaires - ECH : 1

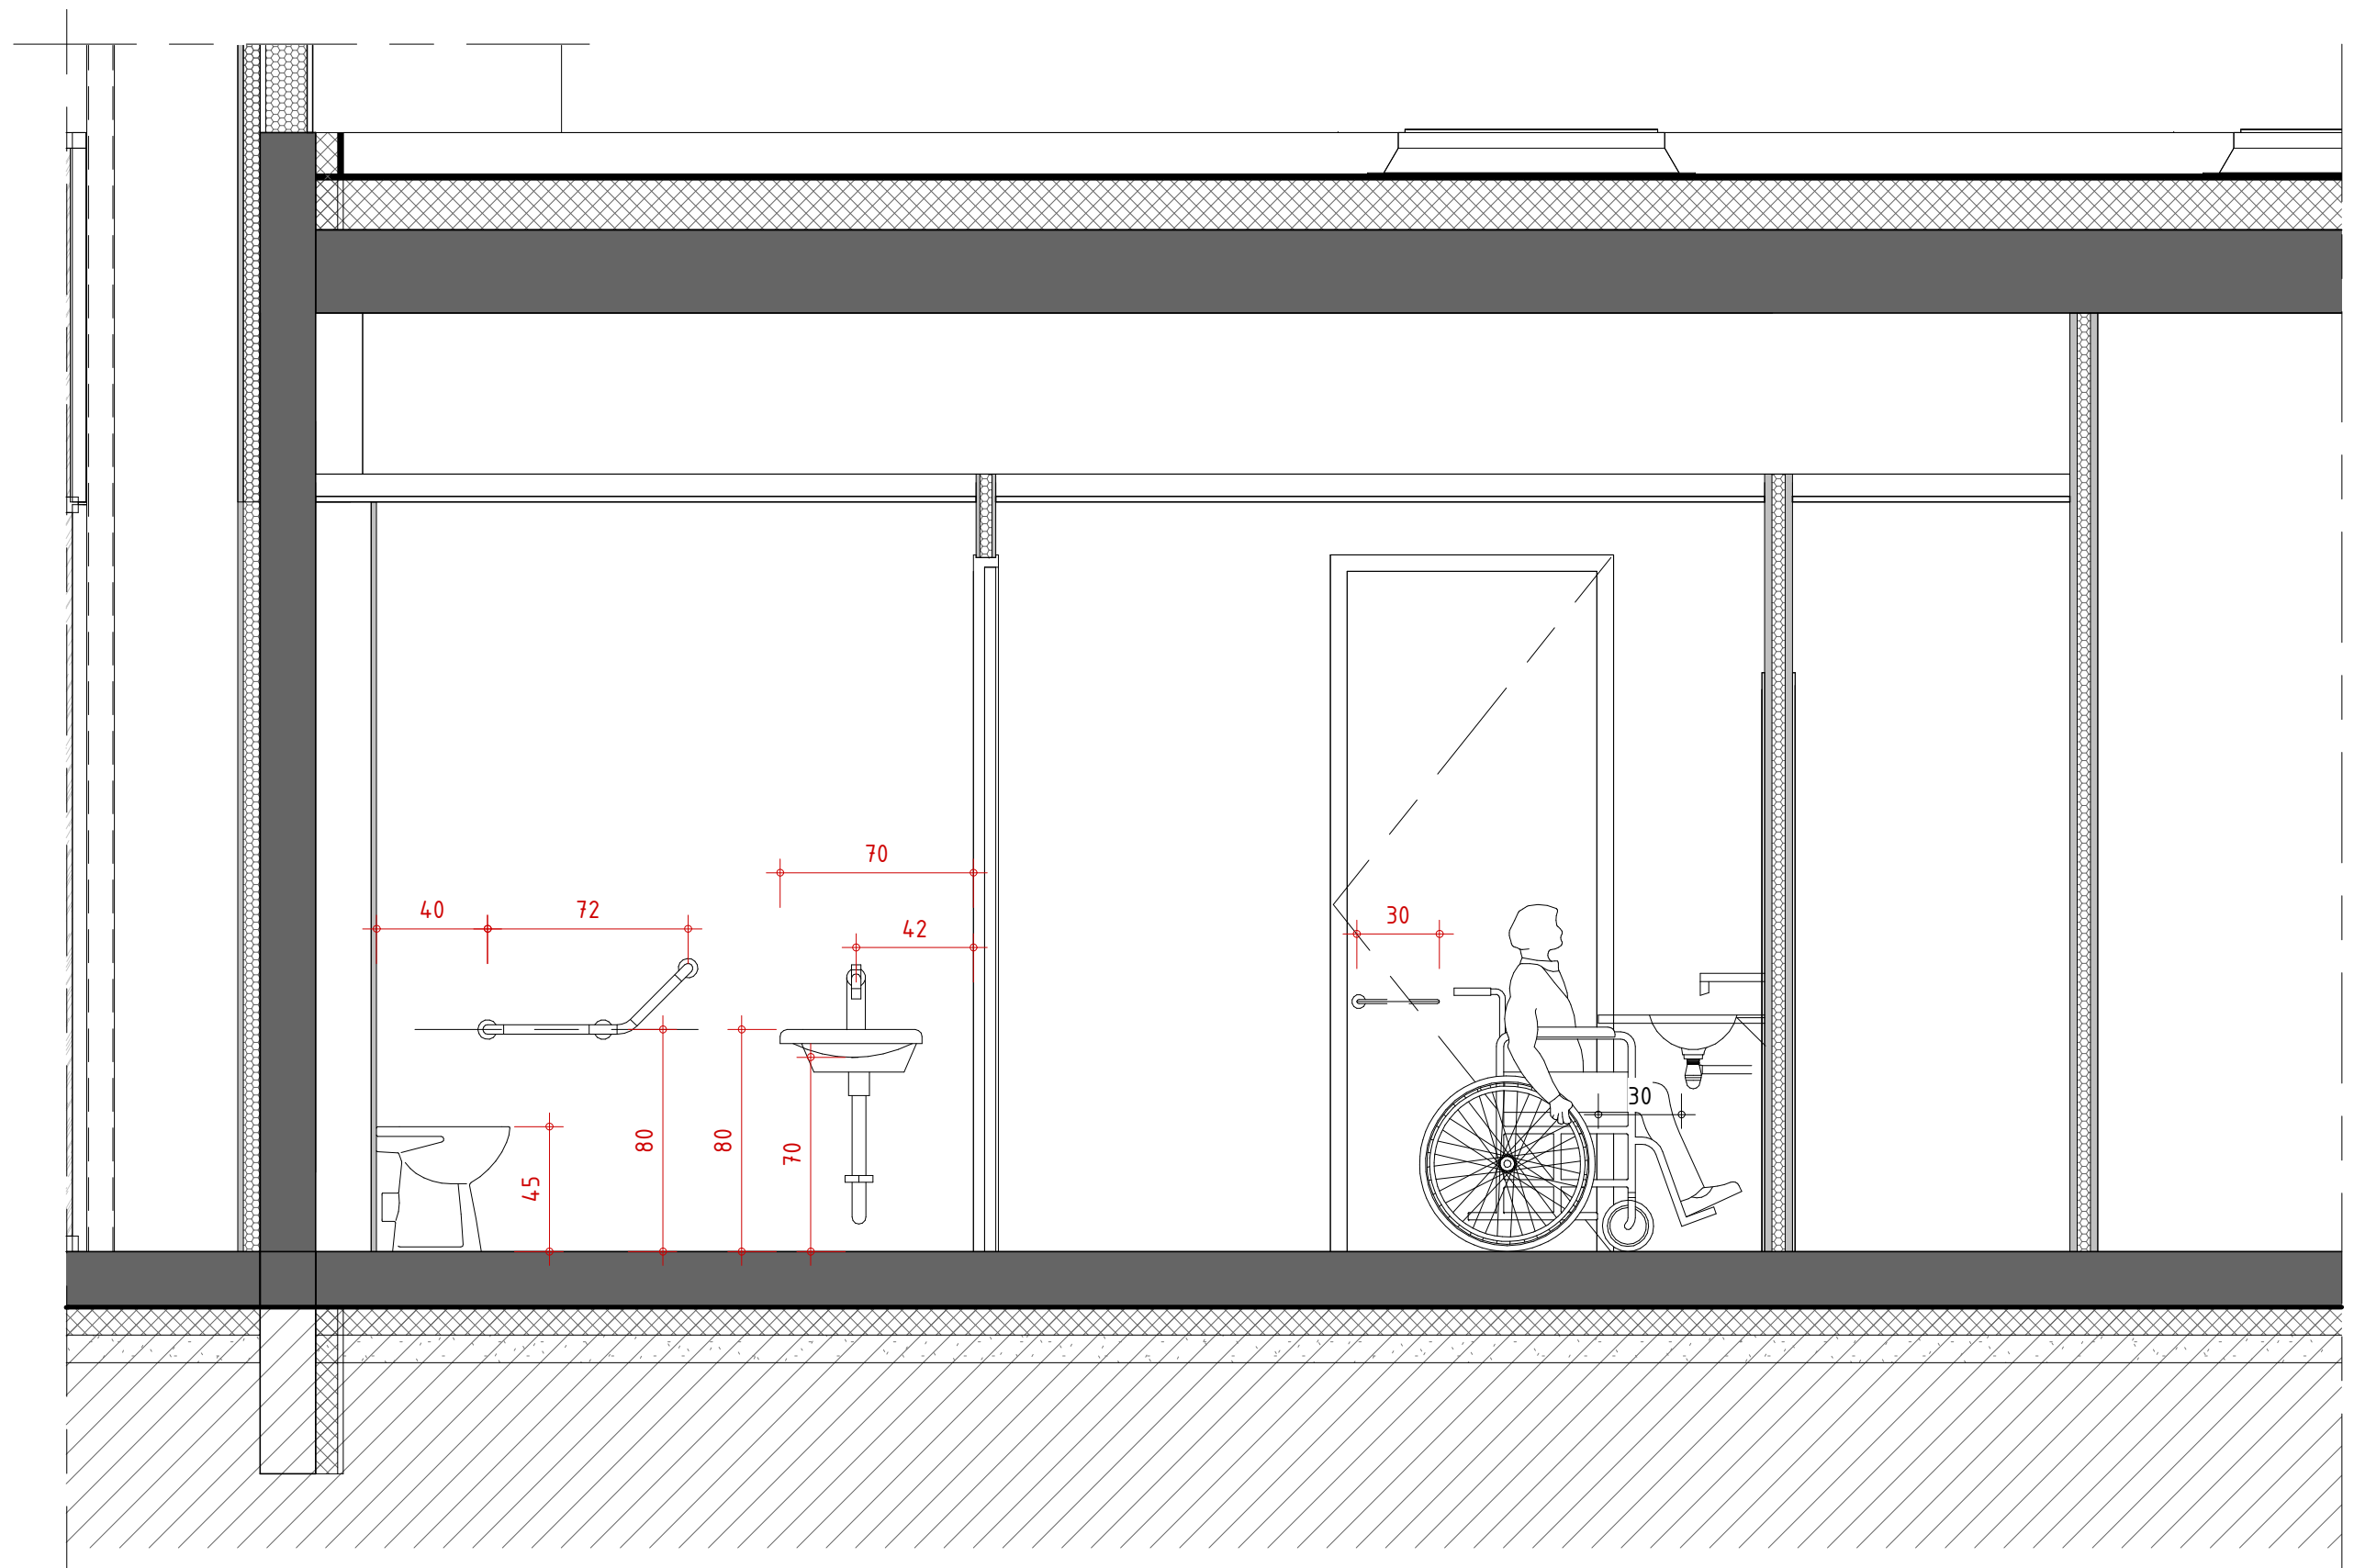

Coupe de principe WC PMR EXPO - ECH : 1 : 25

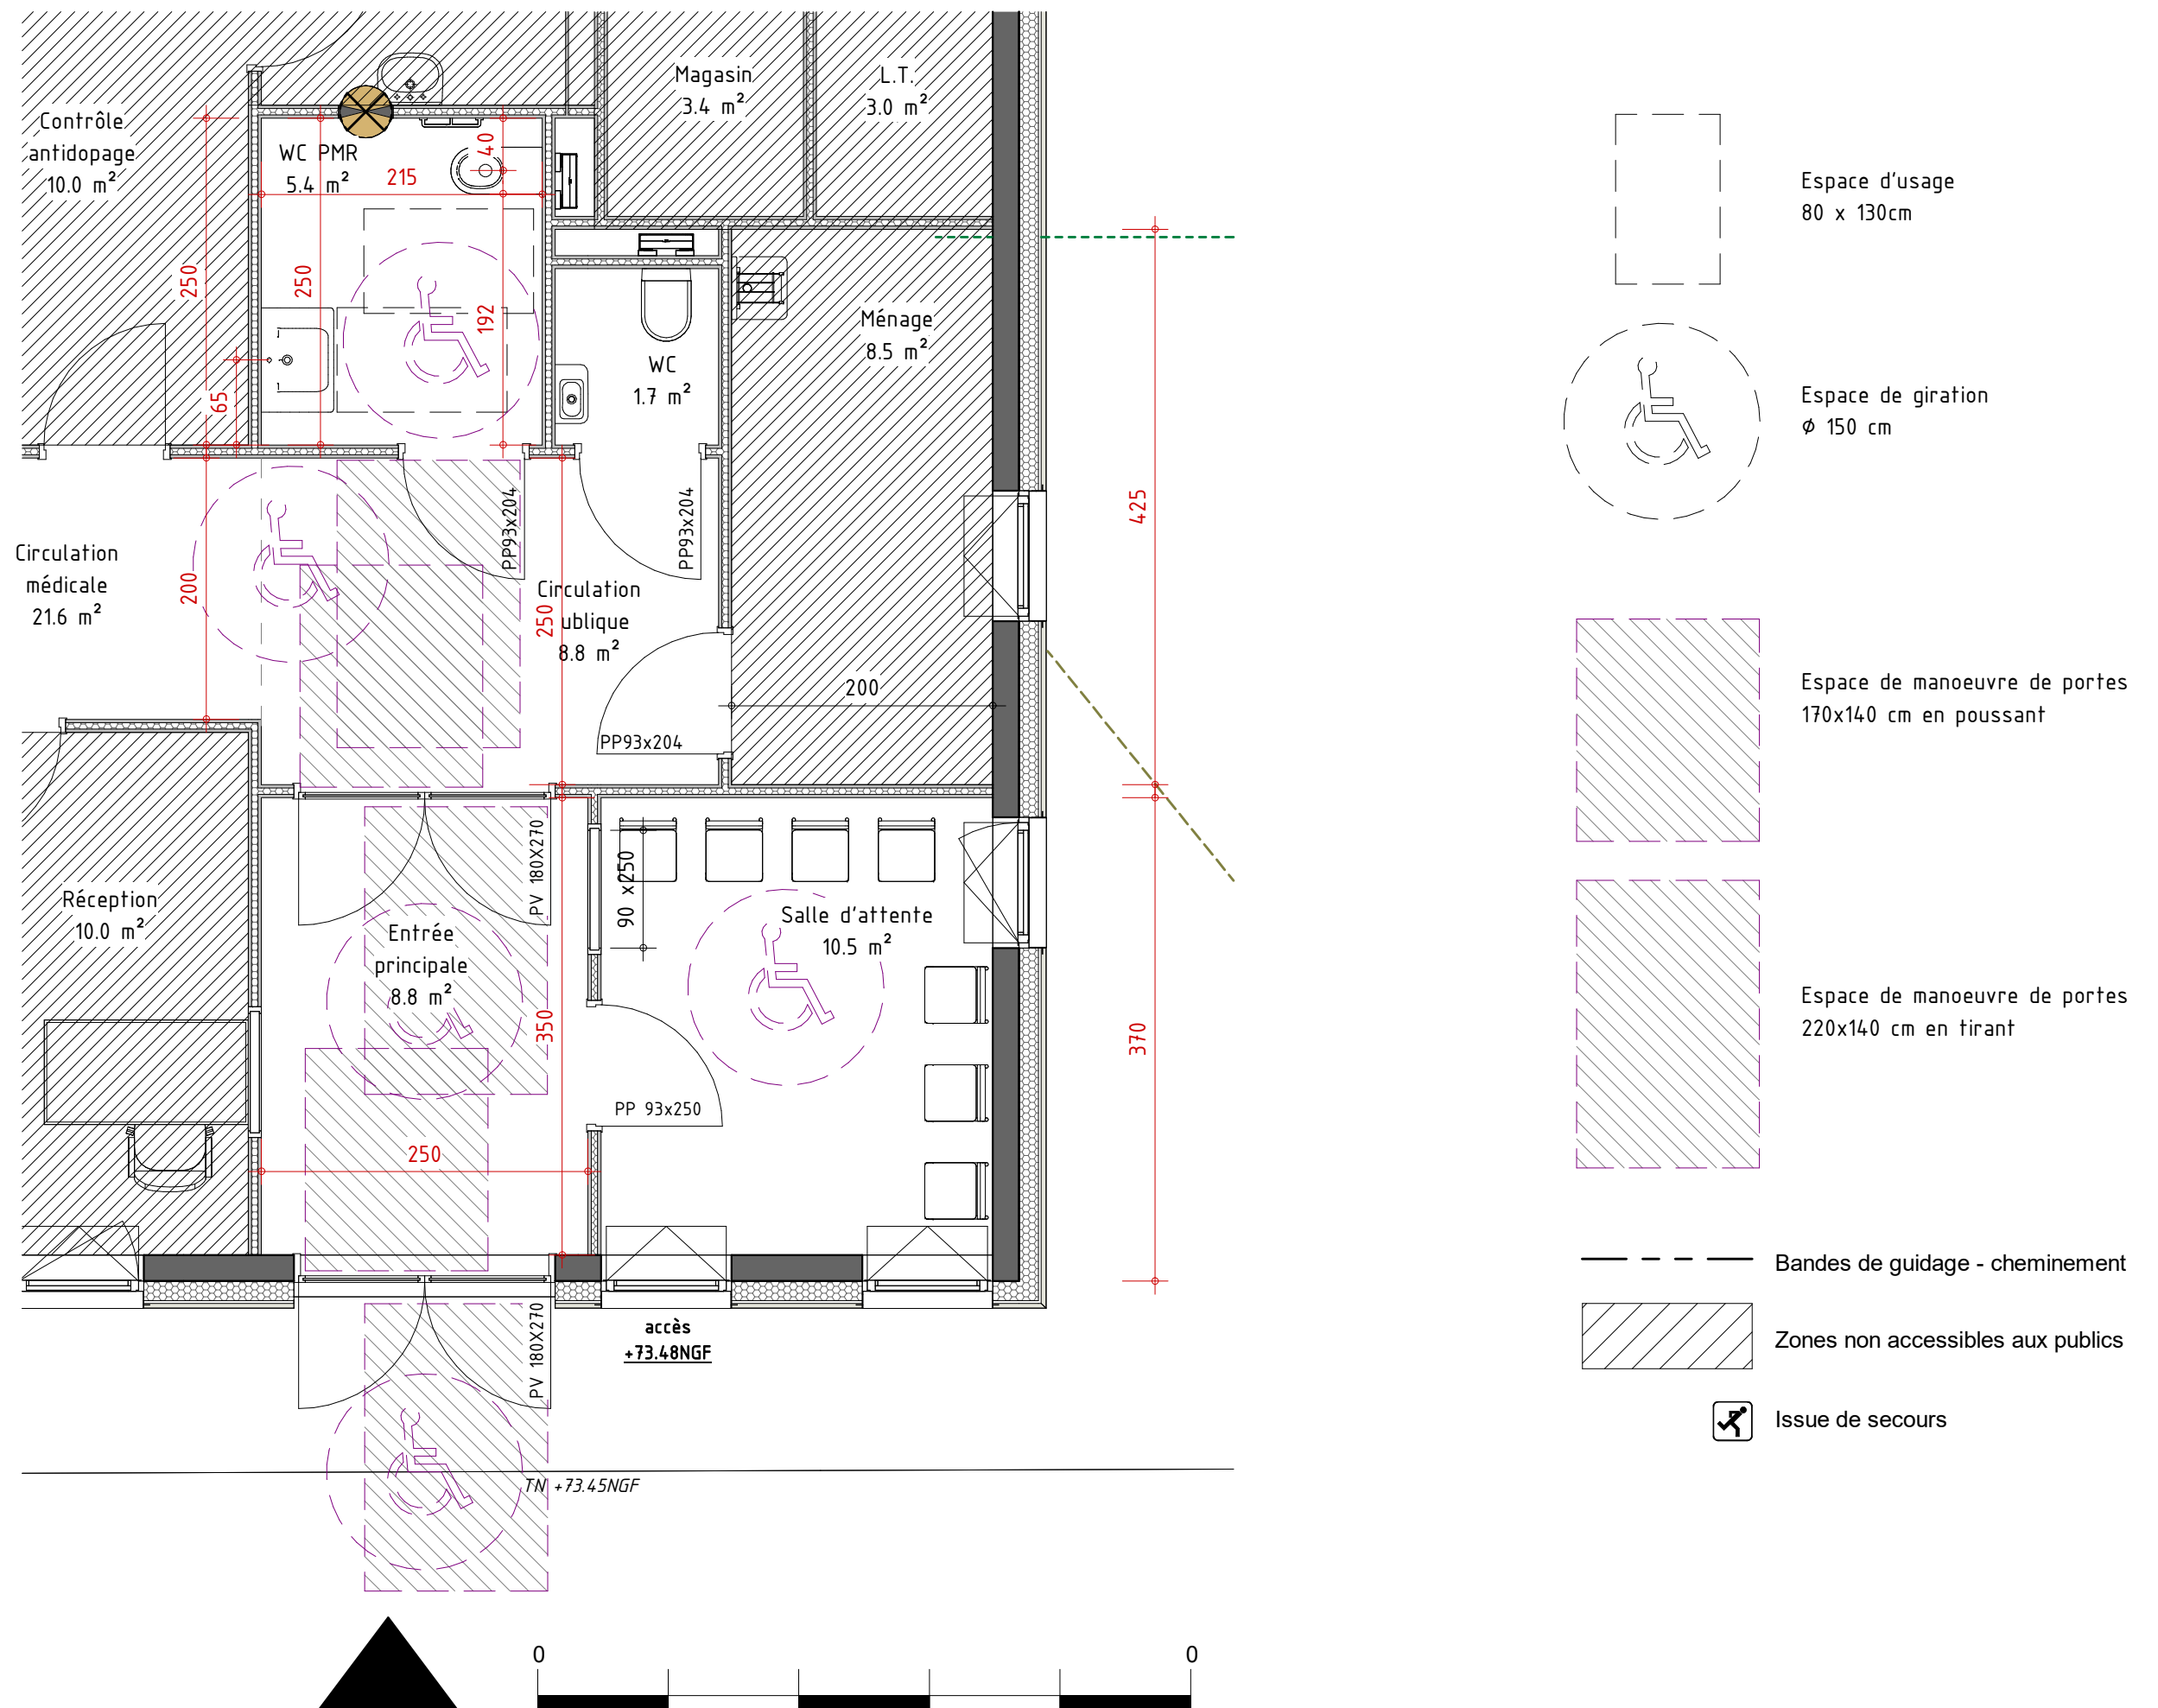

RDC Medical Center ZOOM accueil/sanitaires - ECH : 1 : 50