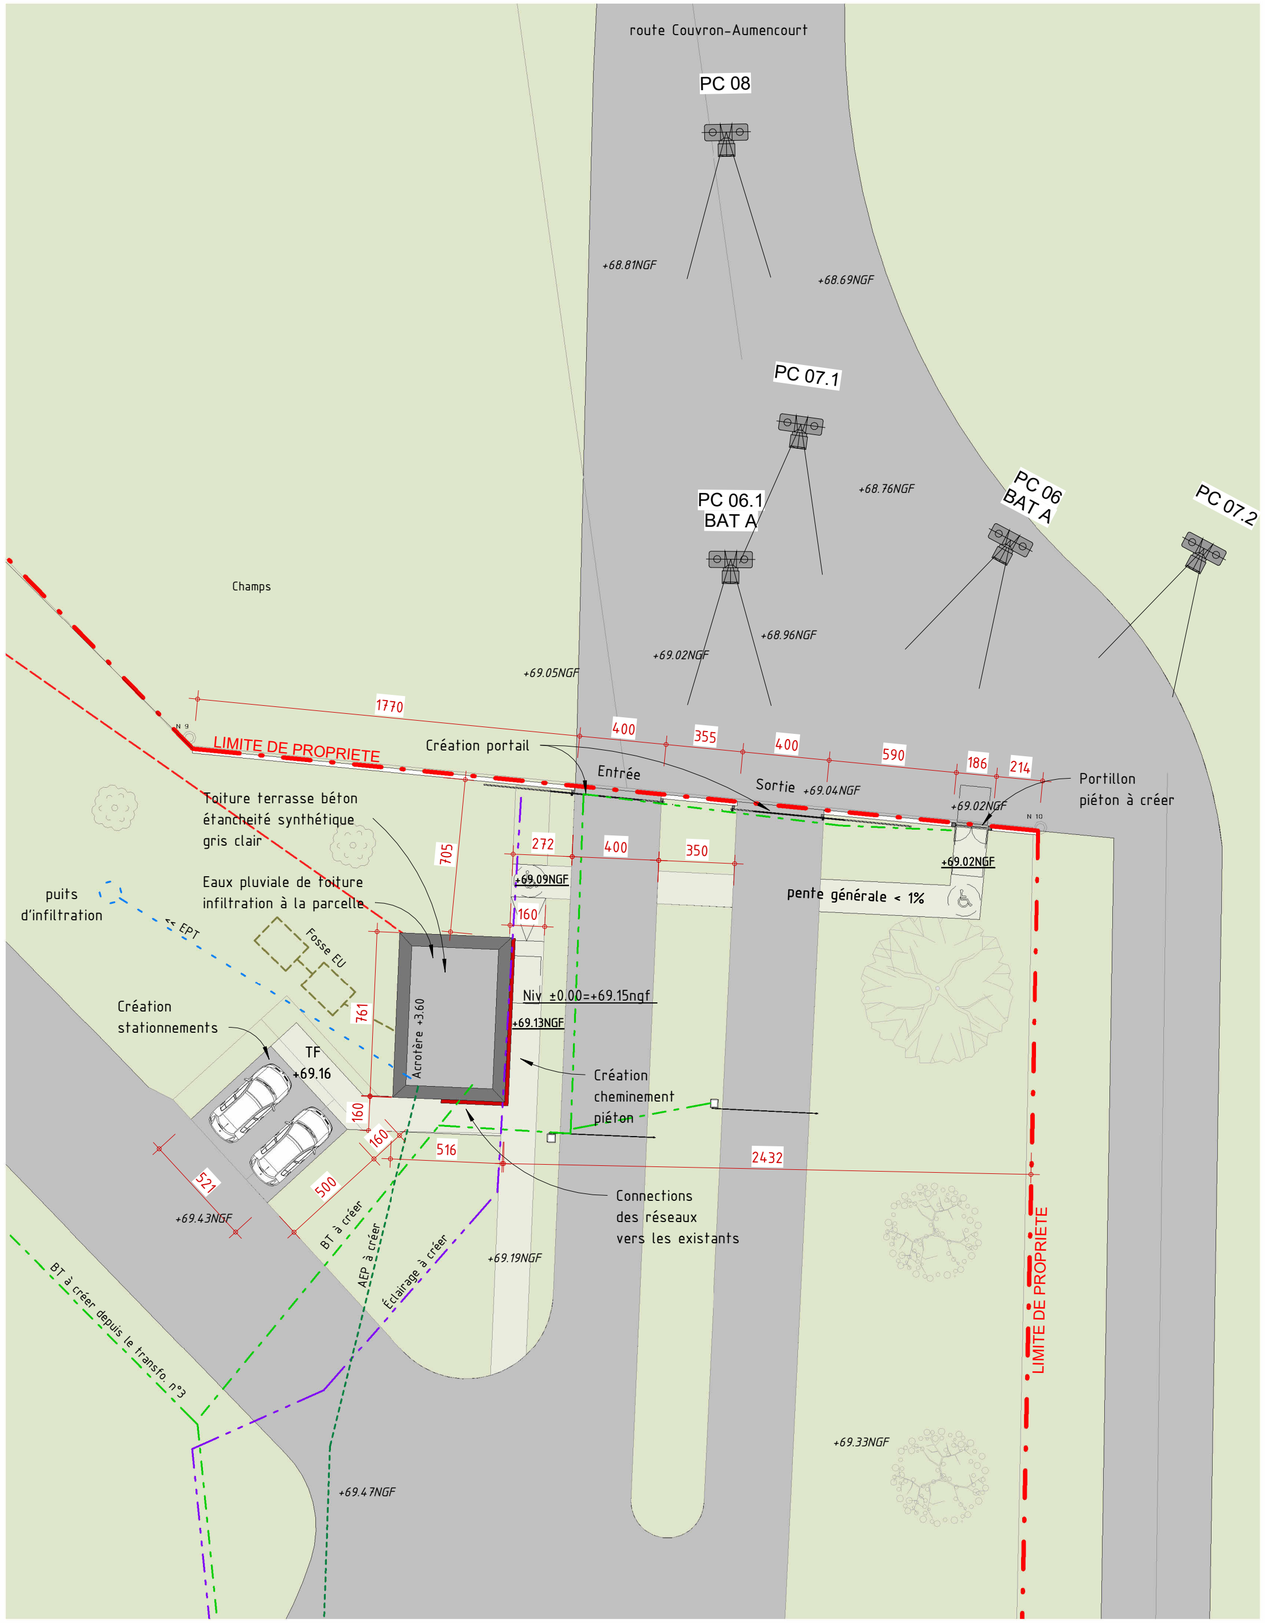


PC02 PLAN MASSE LOGE - ECH : 1 : 200

Réseaux secs

- Réseau HT
- Réseau BT
- Réseau TBT
- Réseau FIB
- Réseau GAZ
- Réseau ECL

Réseaux humides

- Réseau AEP
- Réseau EPT
- Réseau EPV
- Réseau EU
- Réseau EUI
- Réseau EEI
- Réseau SPK
- Réseau EFF

N

0 2 4 6 8 10 (m)

Echelle graphique
1:200

+74.00NGF Altimétries TN

+74.00NGF Altimétries TF

MSV

Site de Couvron et Aumencourt 02

Circuit automobile

M3 A architecture
3 Avenue Lamartine
95230 -SOISY /s MONTMORENCY
01 39 89 06 21

Marie Anne Catherine AUZOLLE
Signature numérique de Marie Anne Catherine AUZOLLE
Date : 2026.01.06 10:04:10 +01'00'

N° DOSSIER 22.51.096.M

ECHELLE Comme indiqué

DATE septembre 2025

PC

BATIMENT A - LOGE GARDIEN
PC02- PLAN MASSE

A02

NOTA: Le présent plan ne constitue pas un document technique ayant valeur de plan d'exécution, mais un document administratif.l'architecte dégage toute sa responsabilité sur l'utilisation de ce plan pour la réalisation des travaux. Ce document est la propriété exclusive de l'architecte. Il ne peut être communiqué ni reproduit sans son autorisation.