


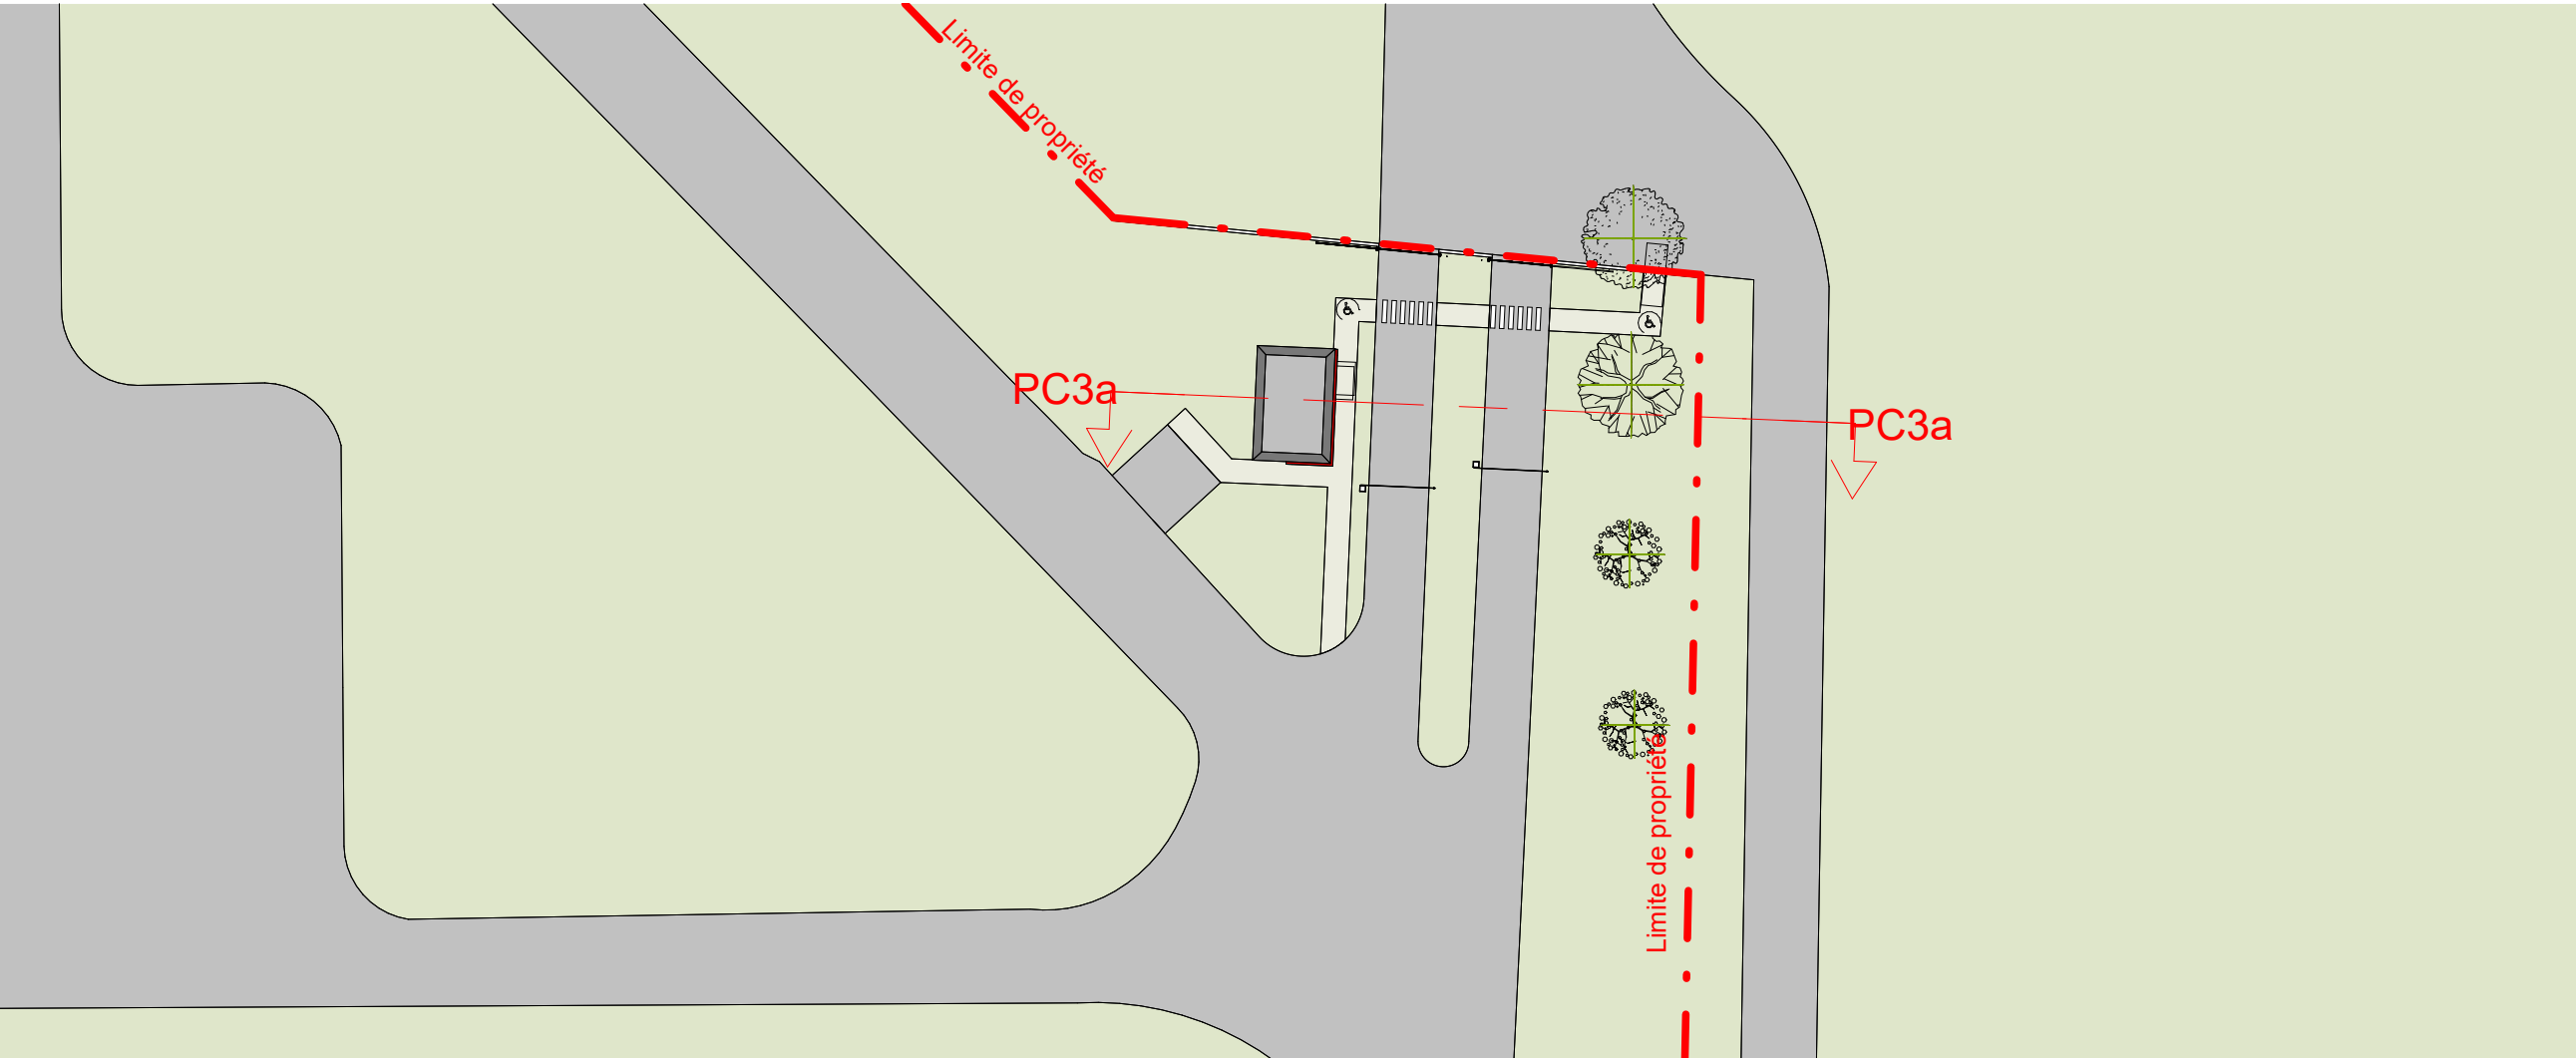

Repérage de la coupe PC3a
Niveau LOGE +0.00 = +69.15 NGF



Site de Couvron et Aumencourt 02

Circuit automobile




Marie Anne Catherine AUZOLLE
Signature numérique de Marie Anne Catherine AUZOLLE
Date : 2026.01.06
10:04:38 +01'00'


N° DOSSIER 22.51.096.M

ECHELLE Comme indiqué


DATE septembre 2025

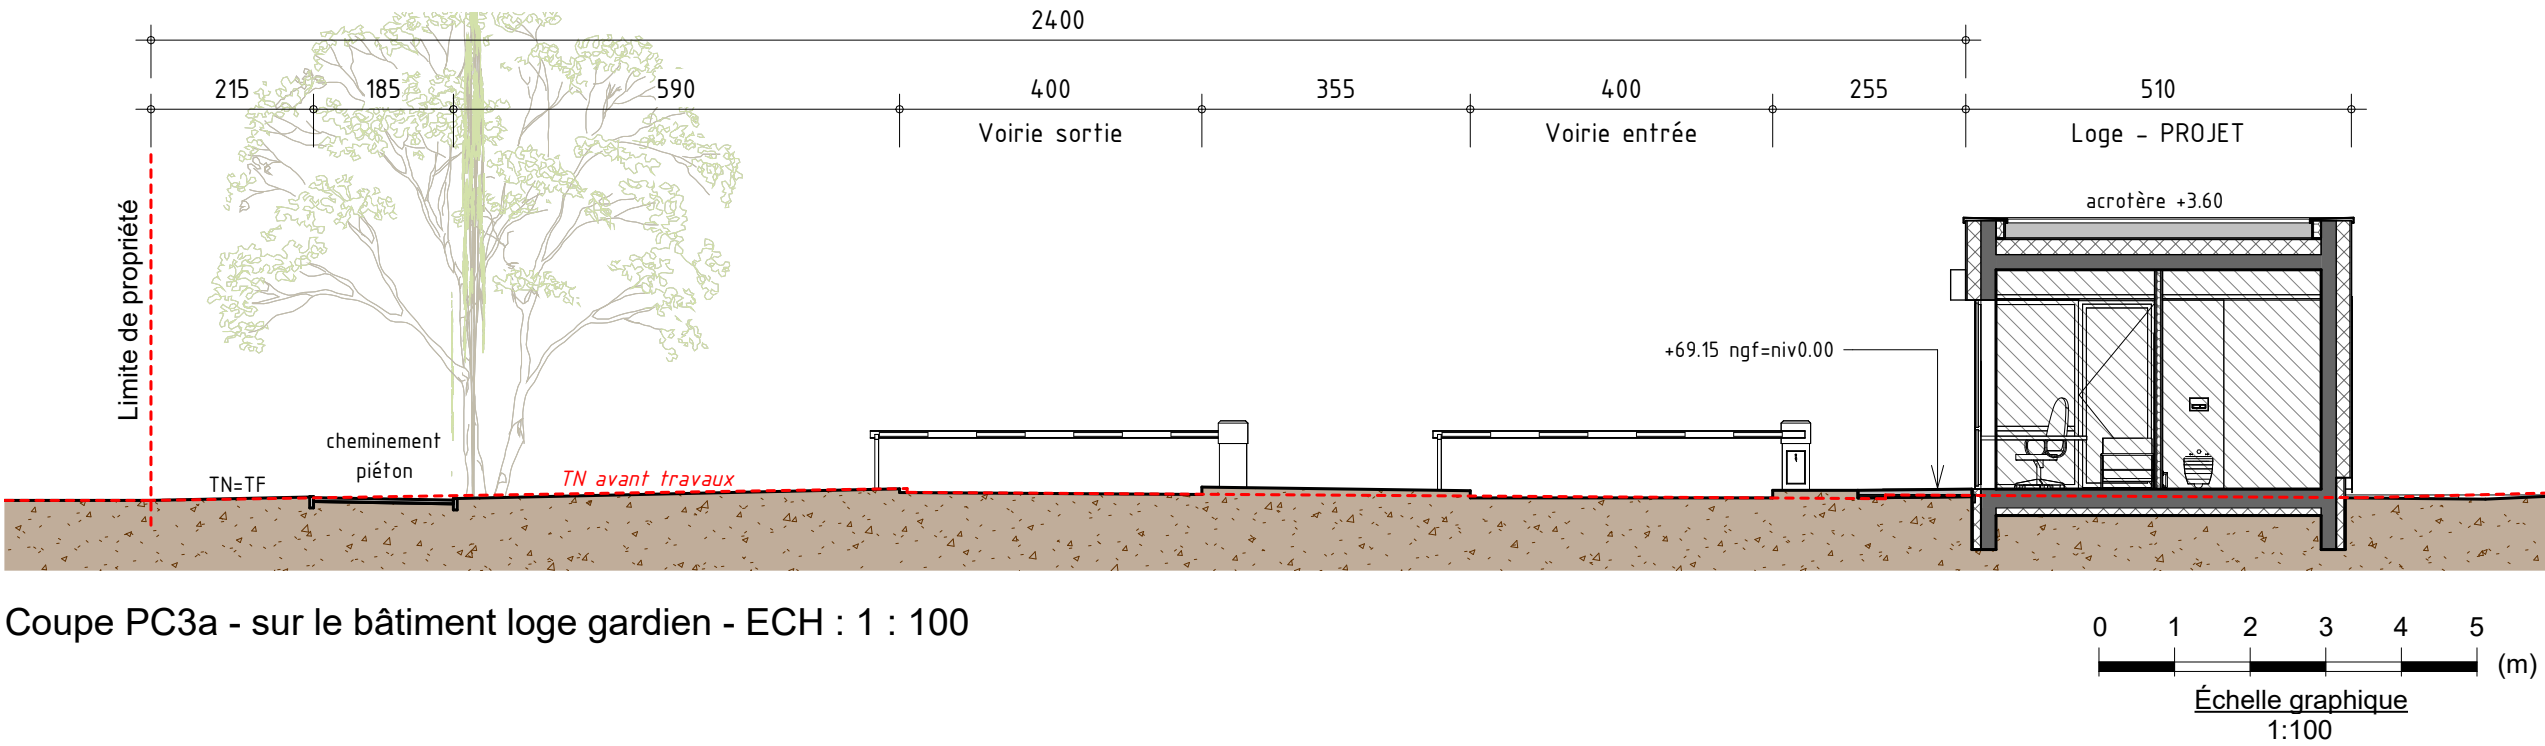

Coupe PC3a - sur le bâtiment loge gardien - ECH : 1 : 100

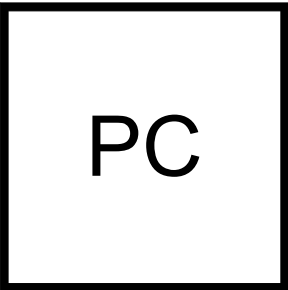

BÂTIMENT A - LOGE
COUPE SUR LE
TERRAIN ET LES
CONSTRUCTIONS

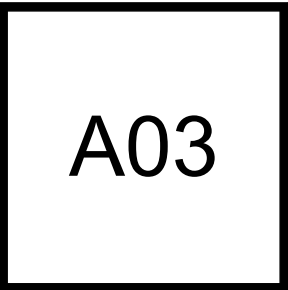

NOTA: Le présent plan ne constitue pas un document technique ayant valeur de plan d'exécution, mais un document administratif l'architecte dégage toute sa responsabilité sur l'utilisation de ce plan pour la réalisation des travaux. Ce document est la propriété exclusive de l'architecte. Il ne peut être communiqué ni reproduit sans son autorisation.