

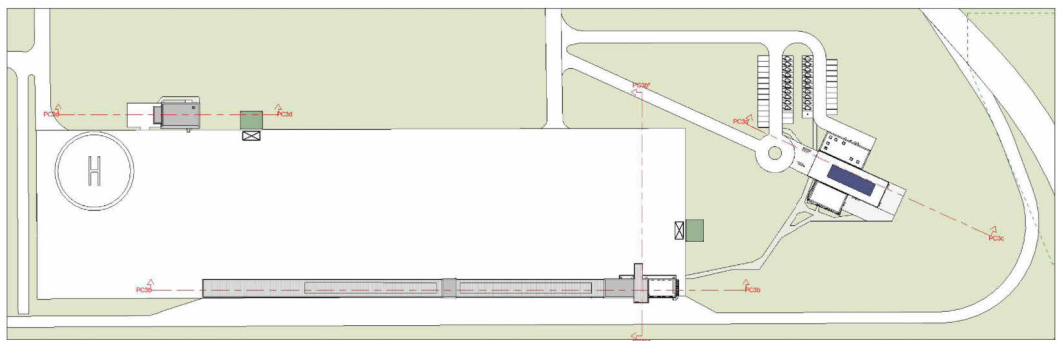
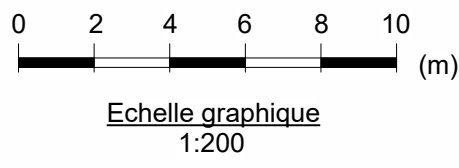



Niveau PADDOCKS +0.00 = +73.55 NGF

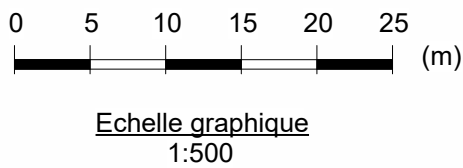


Repérage des coupes PC3

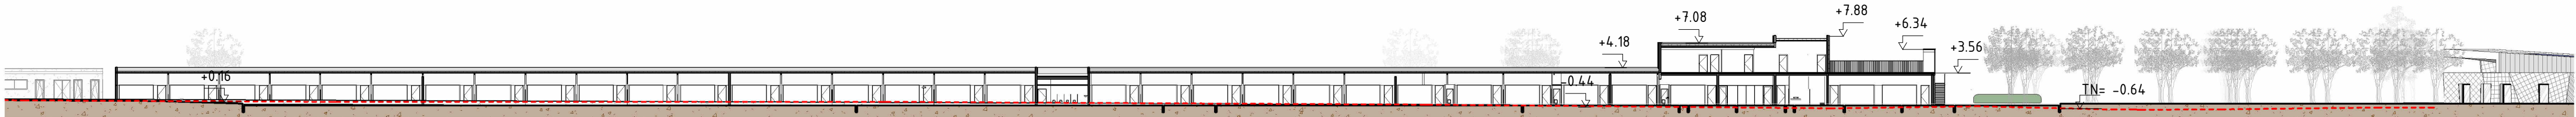

PC3b - Coupe longitudinale sur le bâtiment paddocks - ECH : 1 : 500

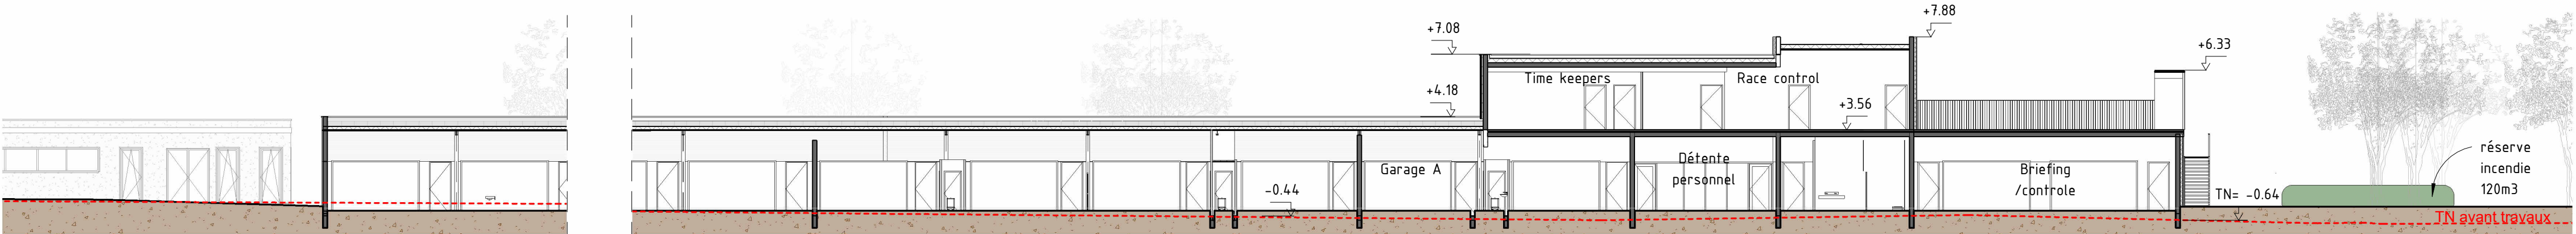

PC3b - Coupe longitudinale sur le bâtiment paddocks - ECH : 1 : 200

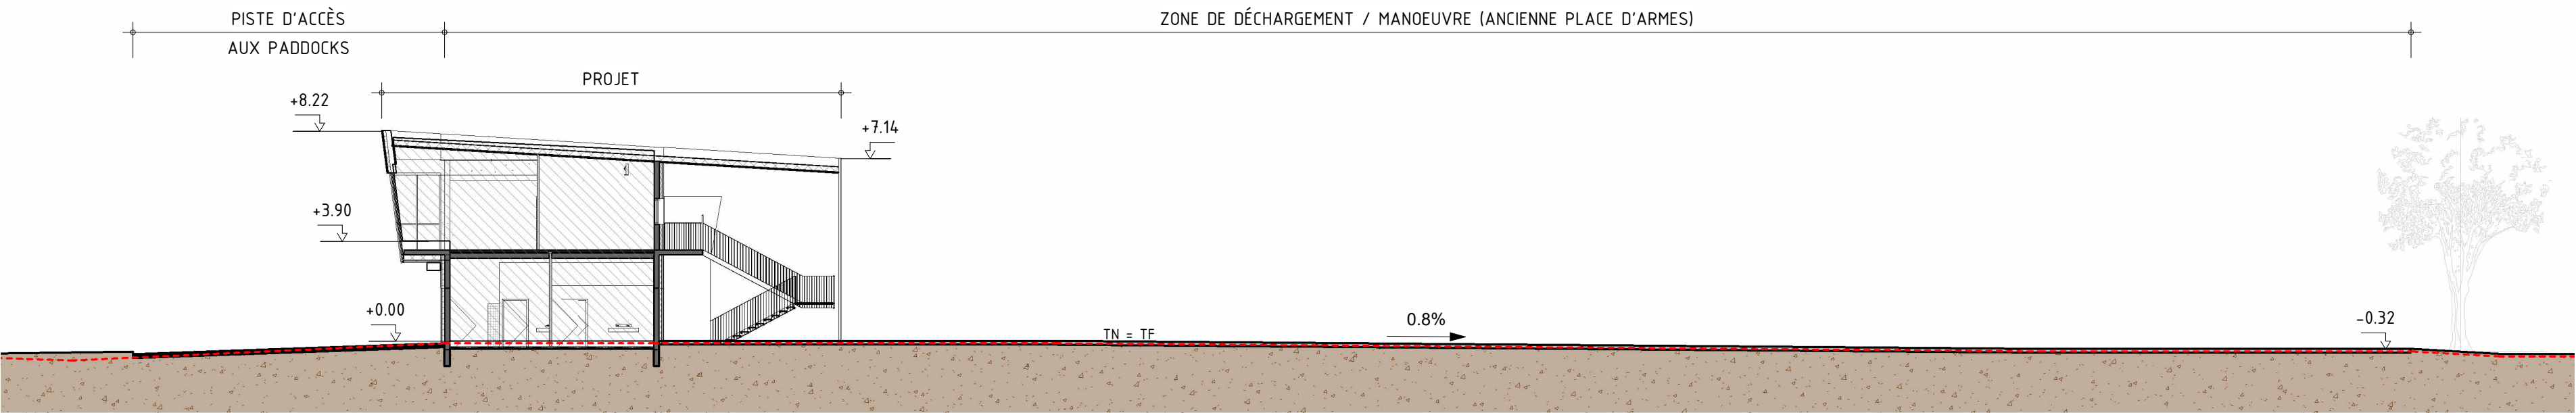

PC3b" - Coupe transversale sur bâtiment Paddocks - ECH : 1 : 200



Site de Couvron et Aumencourt 02

Circuit automobile



Signature numérique de Marie Anne Catherine AUZOLLE Date: 2026.01.06 10:23:52 +01'00'

N° DOSSIER	22.51.096.M
ECHELLE	Comme indiqué
DATE	septembre 2025

PC

BÂTIMENT B
PADDOCKS
COUPES SUR LE
TERRAIN NATUREL

B03

NOTA: Le présent plan ne constitue pas un document technique ayant valeur de plan d'exécution, mais un document administratif l'architecte dégage toute sa responsabilité sur l'utilisation de ce plan pour la réalisation des travaux. Ce document est la propriété exclusive de l'architecte. Il ne peut être communiqué ni reproduit sans son autorisation.