



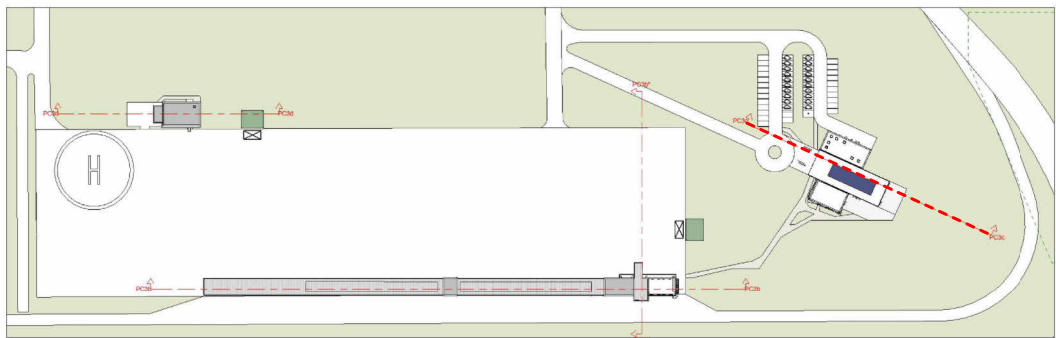


Site de Couvron et Aumencourt 02

Circuit automobile

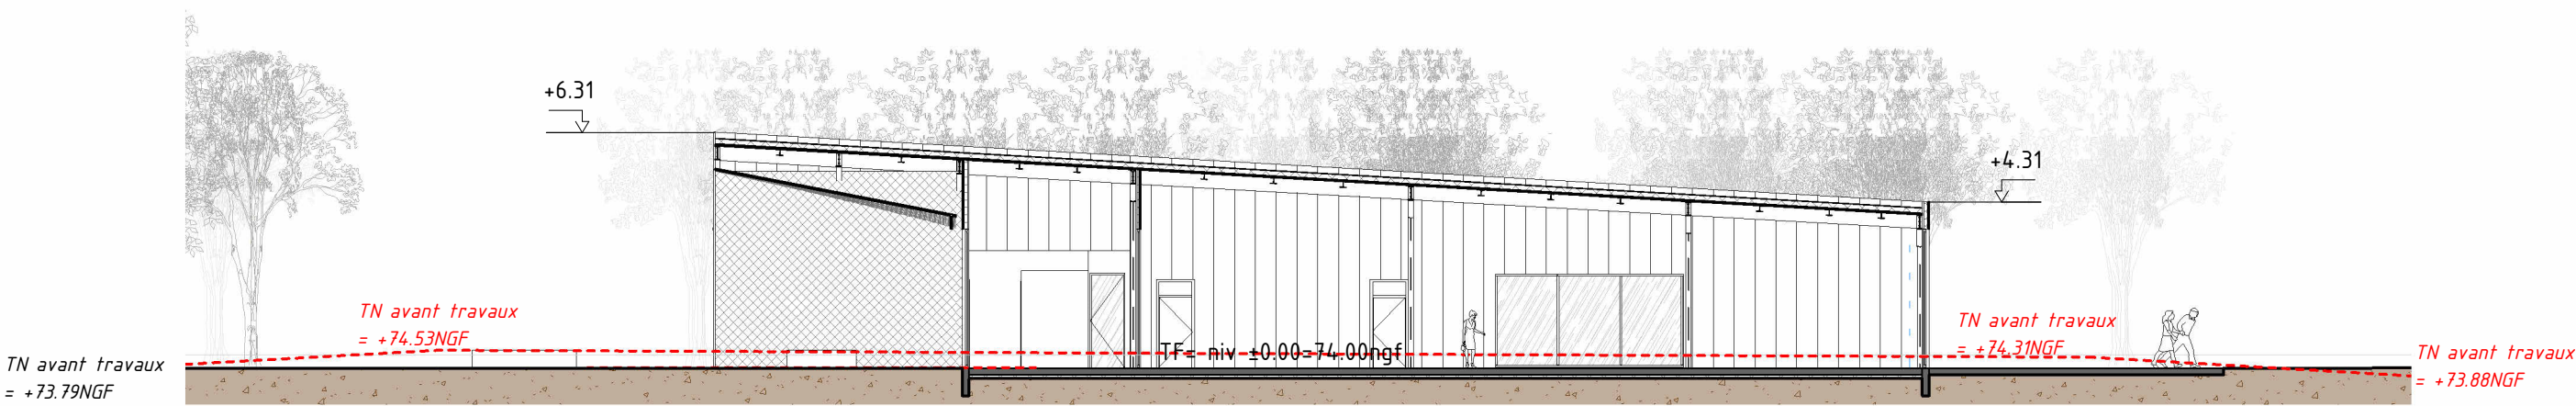

Coupe sur le bâtiment Exposition - ECH : 1 : 200

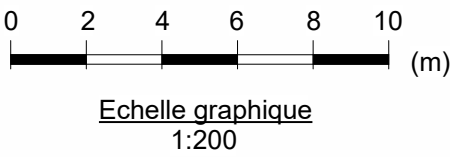

Signature
numérique de
Marie Anne
Catherine
AUZOLLE
Date:
2026.01.06
10:48:58 +01'00'

N° DOSSIER 22.51.096.M

ECHELLE 1 : 200

DATE septembre 2025

PC

BÂTIMENT C
EXPOSITION
COUPES SUR LE
TERRAIN NATUREL

C03

NOTA: Le présent plan ne constitue pas un document technique ayant valeur de plan d'exécution, mais un document administratif. L'architecte dégage toute sa responsabilité sur l'utilisation de ce plan pour la réalisation des travaux. Ce document est la propriété exclusive de l'architecte. Il ne peut être communiqué ni reproduit sans son autorisation.