



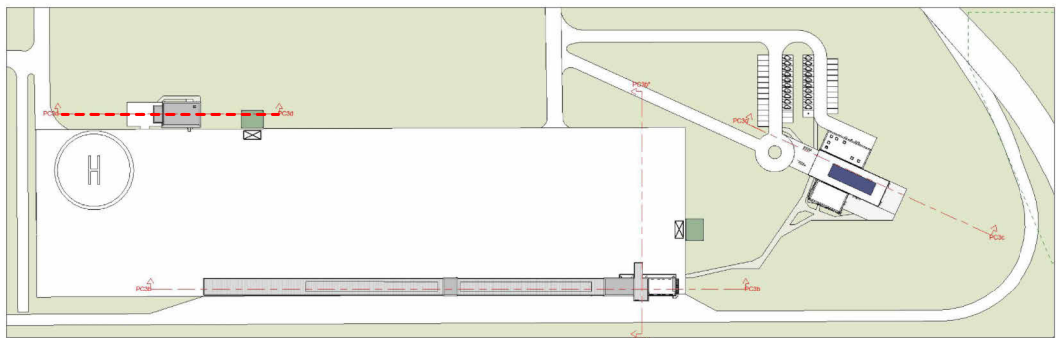

Repérage des coupes PC3

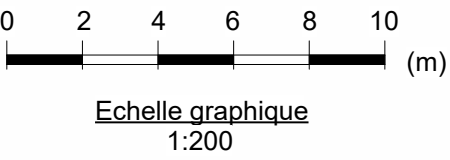

Site de Couvron et Aumencourt 02

Circuit automobile




Marie Anne Catherine AUZOLLE
Signature numérique de Marie Anne Catherine AUZOLLE
Date : 2026.01.06 11:02:12 +01'00'

N° DOSSIER 22.51.096.M

ECHELLE 1 : 200

DATE septembre 2025

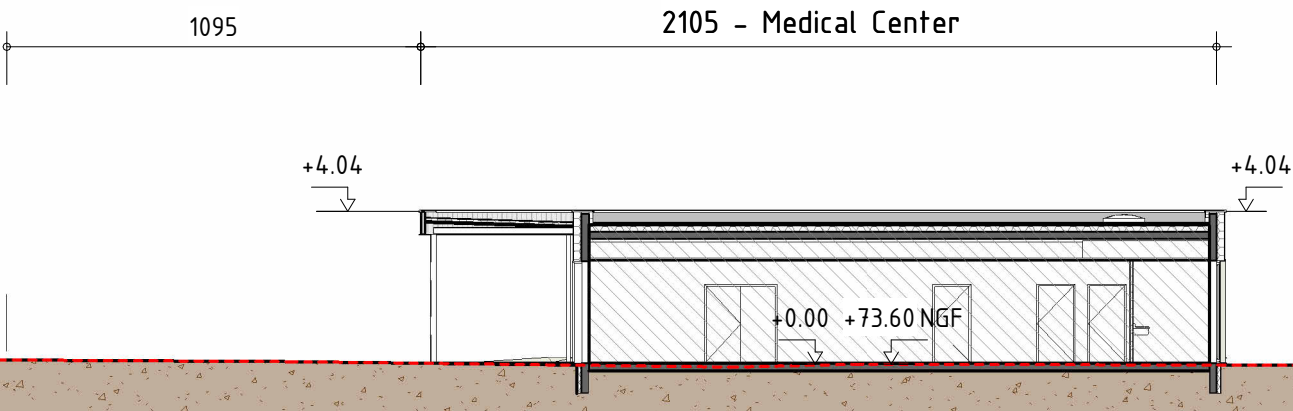

TN avant travaux = TF

PC

BÂTIMENT D
CENTRE MÉDICAL
COUPES SUR LE
TERRAIN NATUREL

D03

NOTA: Le présent plan ne constitue pas un document technique ayant valeur de plan d'exécution, mais un document administratif. L'architecte dégage toute sa responsabilité sur l'utilisation de ce plan pour la réalisation des travaux. Ce document est la propriété exclusive de l'architecte. Il ne peut être communiqué ni reproduit sans son autorisation.