

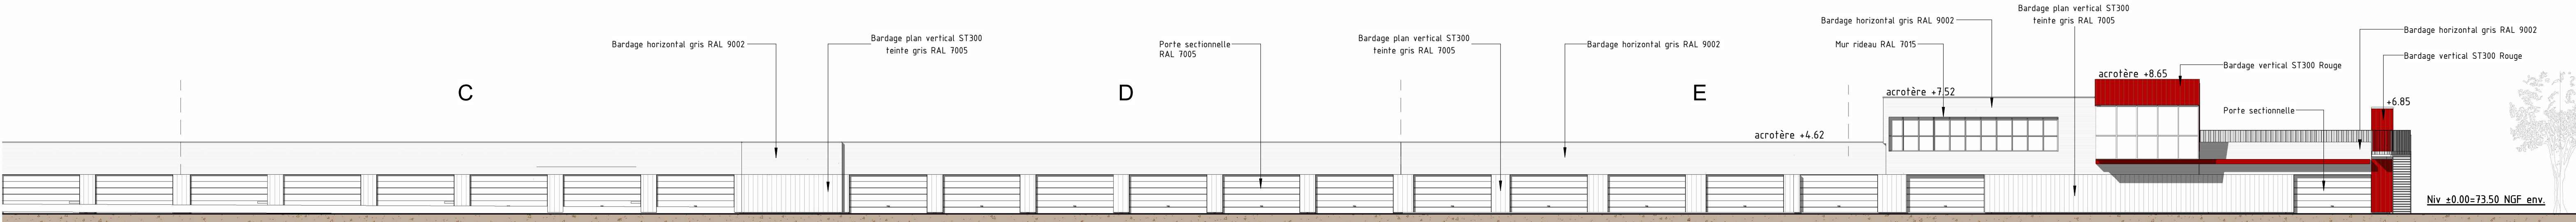



Bâtiment Paddocks - Façade Est - ECH : 1 : 500

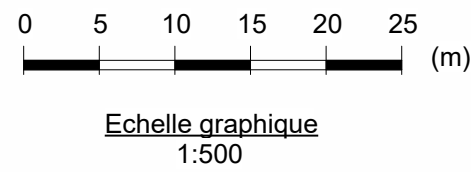


Bâtiment Paddocks - Façade Est - ECH : 1 : 200

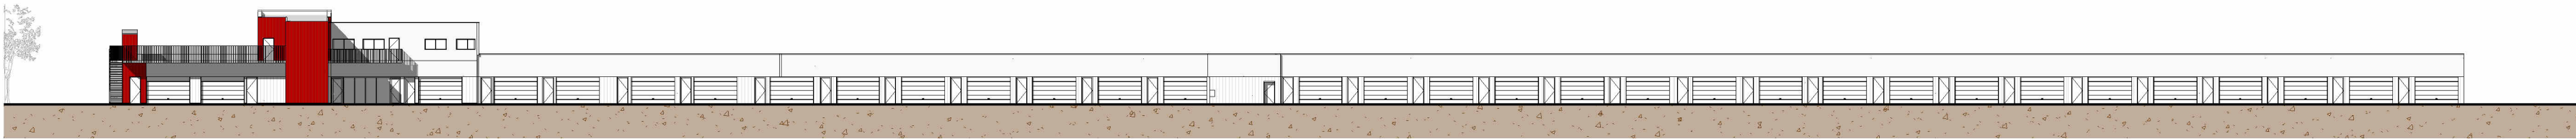


Bâtiment Paddocks - Façade Ouest - ECH : 1 : 500

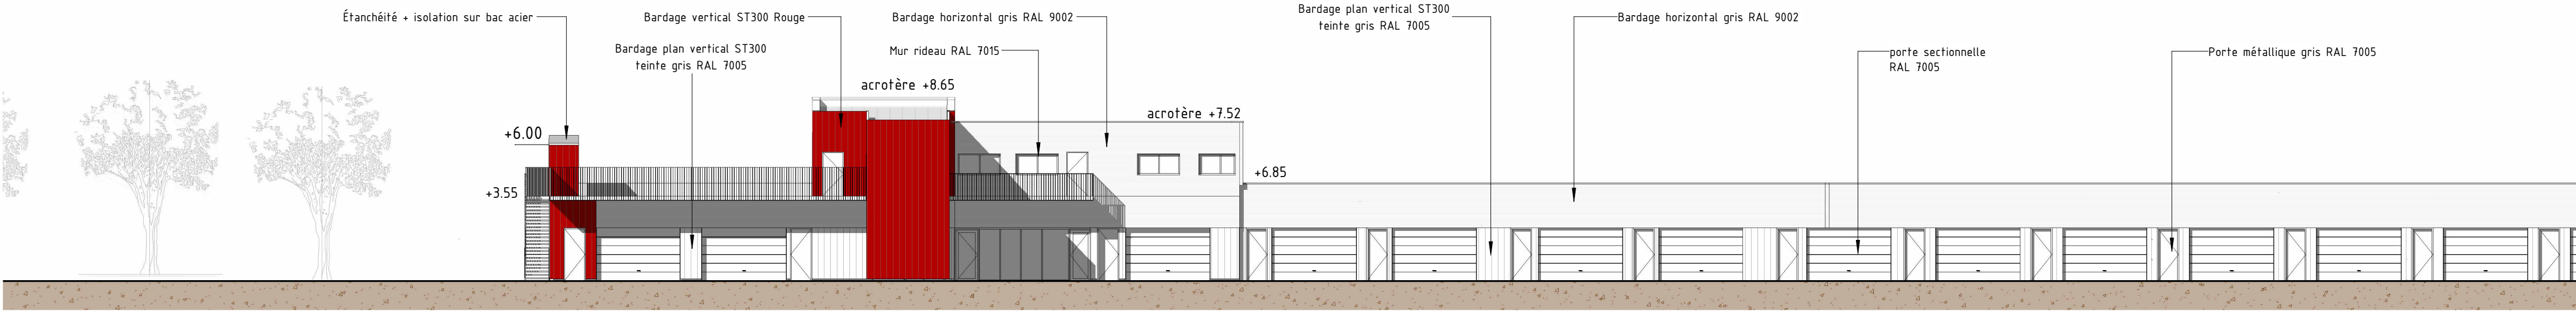

Bâtiment Paddocks - Façade Ouest - ECH : 1 : 200

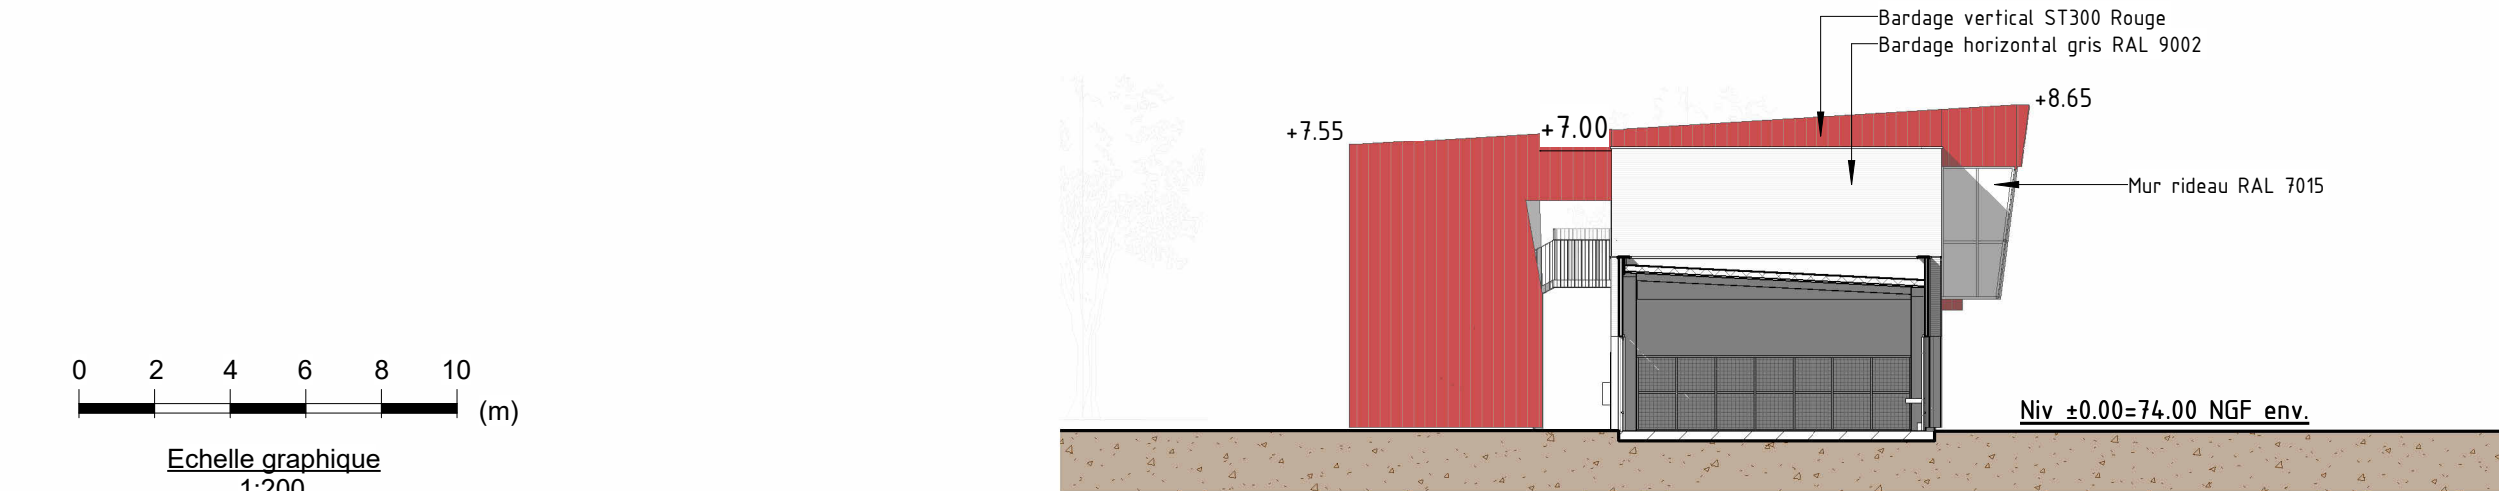

Bâtiment Paddocks - Façade Sud - ECH : 1 : 200

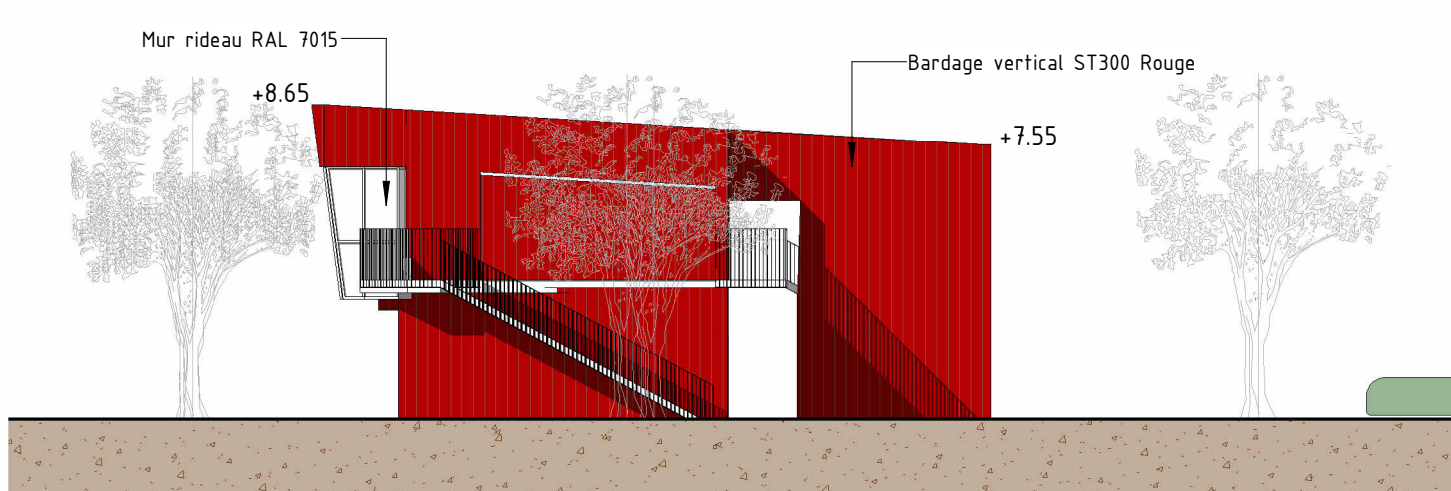

Bâtiment Paddocks - Façade Nord - ECH : 1 : 200



Site de Couvron et Aumencourt 02

Circuit automobile



Signature numérique de Marie Anne Catherine AUZOLLE
Date: 2026.01.06
10:24:18 +01'00'

N° DOSSIER 22.51.096.M

ECHELLE Comme indiqué

DATE septembre 2025

PC

BÂTIMENT B
PADDOCKS
PC05 - ÉLÉVATIONS

B05

NOTA: Le présent plan ne constitue pas un document technique ayant valeur de plan d'exécution, mais un document administratif. L'architecte dégage toute sa responsabilité sur l'utilisation de ce plan pour la réalisation des travaux. Ce document est la propriété exclusive de l'architecte. Il ne peut être communiqué ni reproduit sans son autorisation.