




Bâtiment EXPO - Façade Sud - ECH : 1 : 200

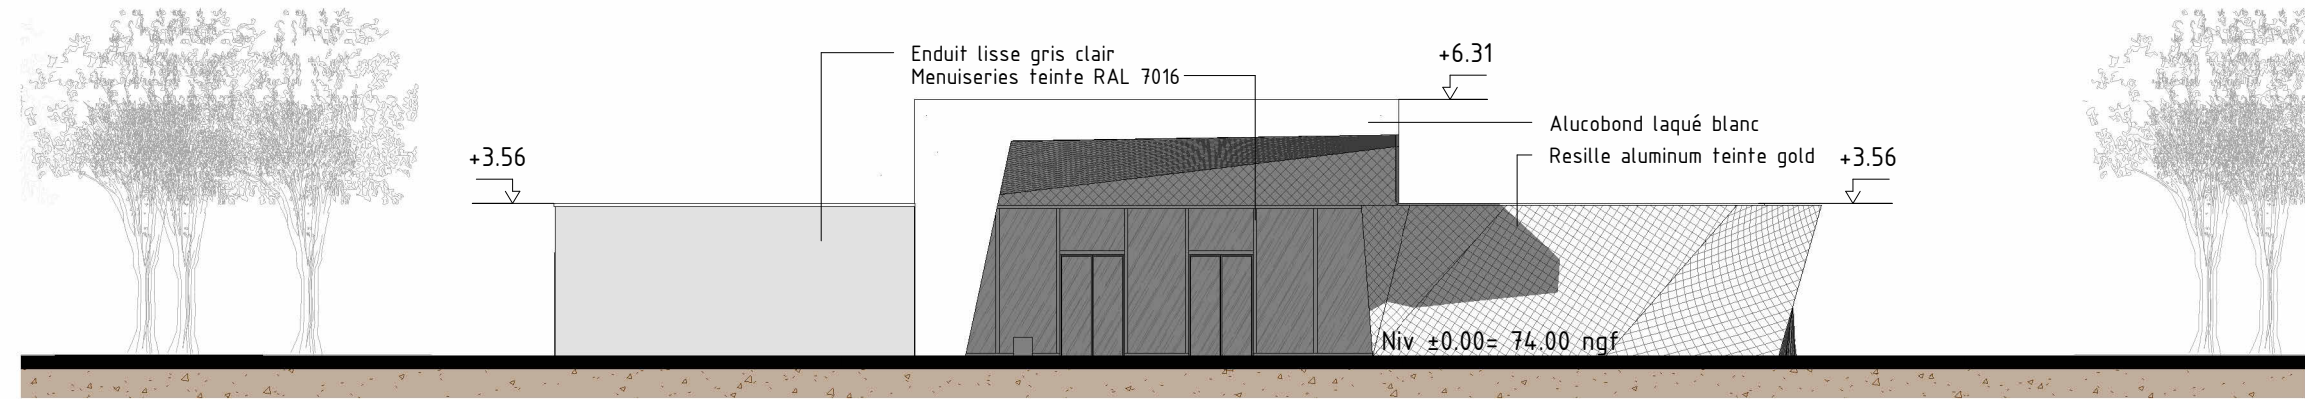

Bâtiment EXPO - Façade Ouest - ECH : 1 : 200

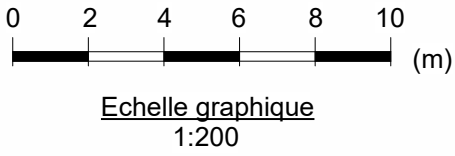

Bâtiment EXPO - Façade Est - ECH : 1 : 200

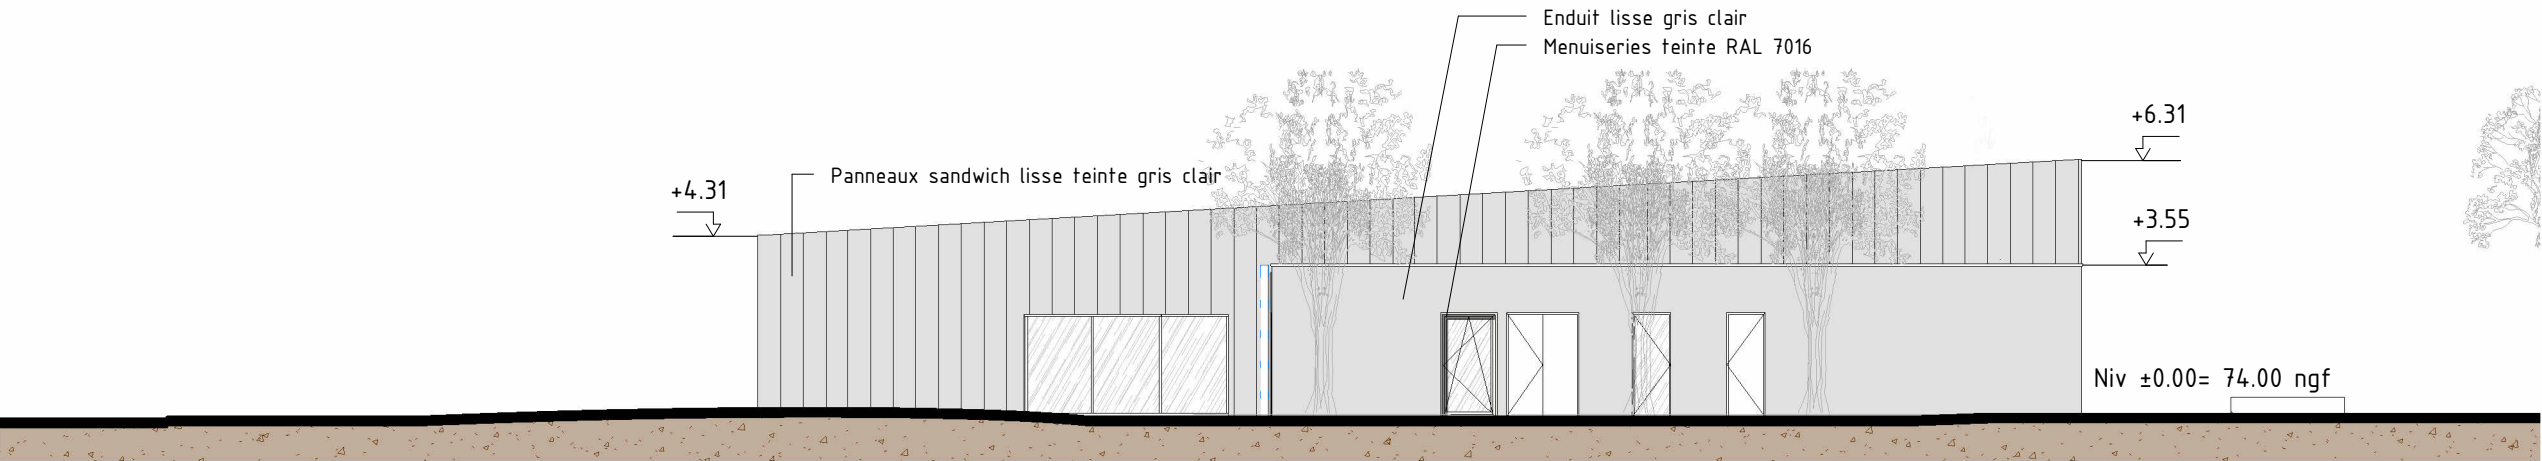

Bâtiment EXPO - Façade Nord - ECH : 1 : 200



Site de Couvron et Aumencourt 02

Circuit automobile



Marie Anne Catherine AUZOLLE
Signature numérique de Marie Anne Catherine AUZOLLE
Date: 2026.01.06 10:49:21 +01'00'

N° DOSSIER 22.51.096.M

ECHELLE 1 : 200

DATE septembre 2025

PC

BÂTIMENT C
HALL D'EXPOSITION
PC05 -ÉLÉVATIONS

C05