




Médical Center - Façade Est - ECH : 1 : 200

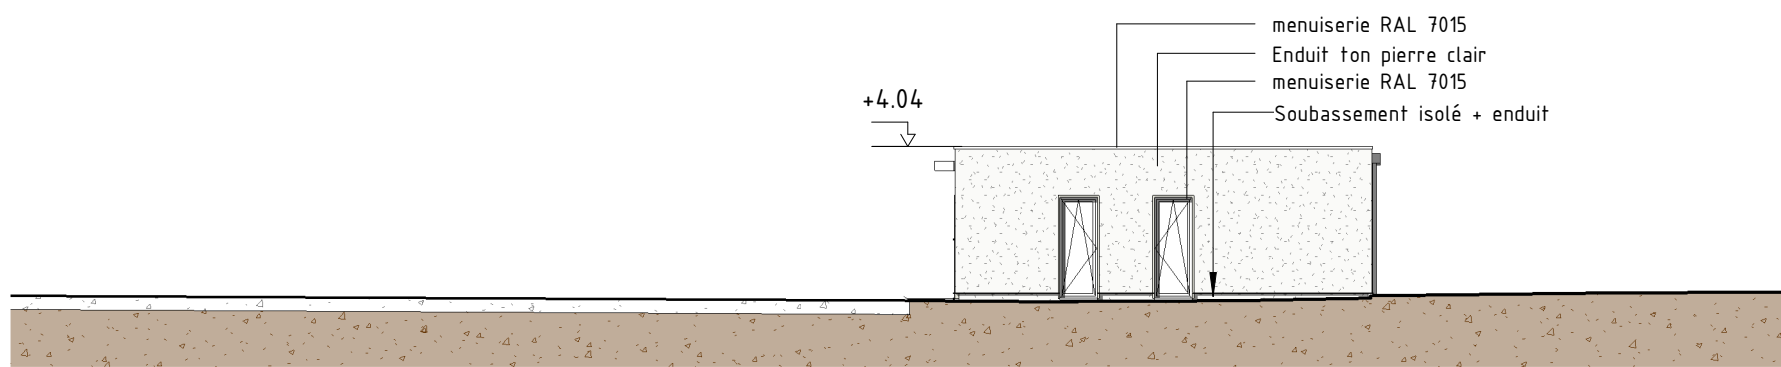

Médical Center - Façade Nord - ECH : 1 : 200

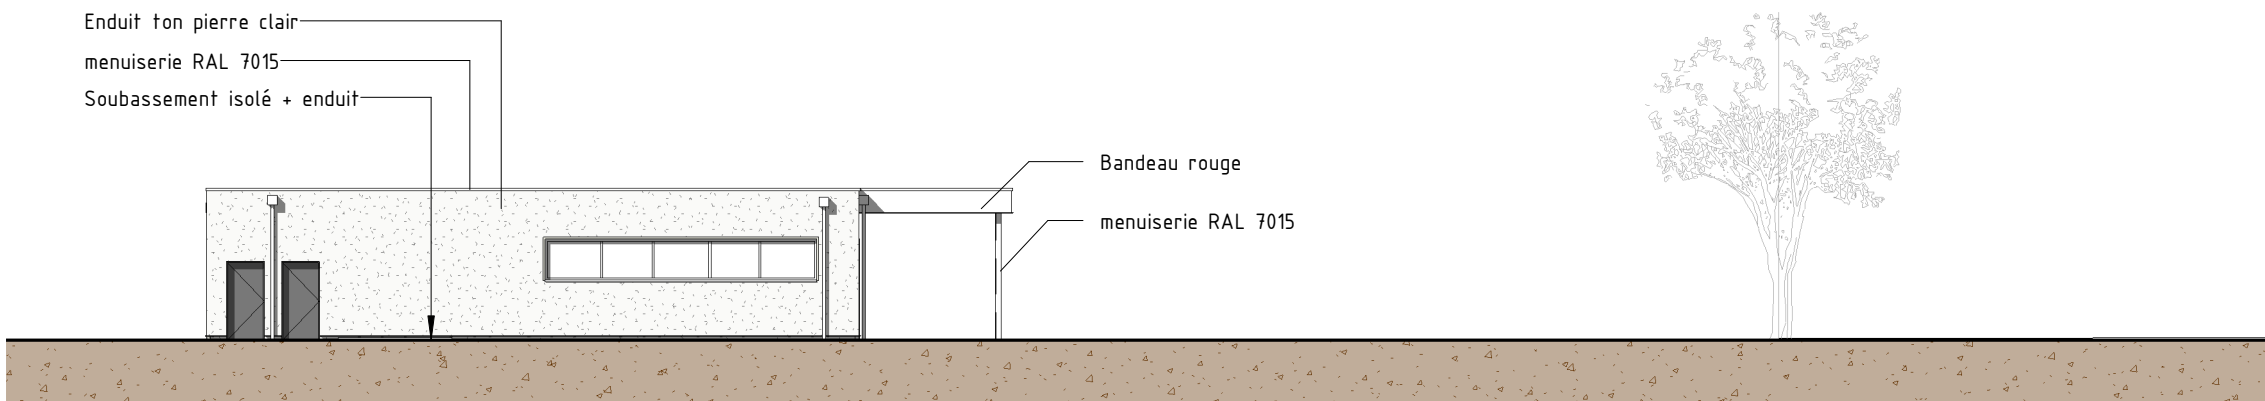

Médical Center - Façade Ouest - ECH : 1 : 200

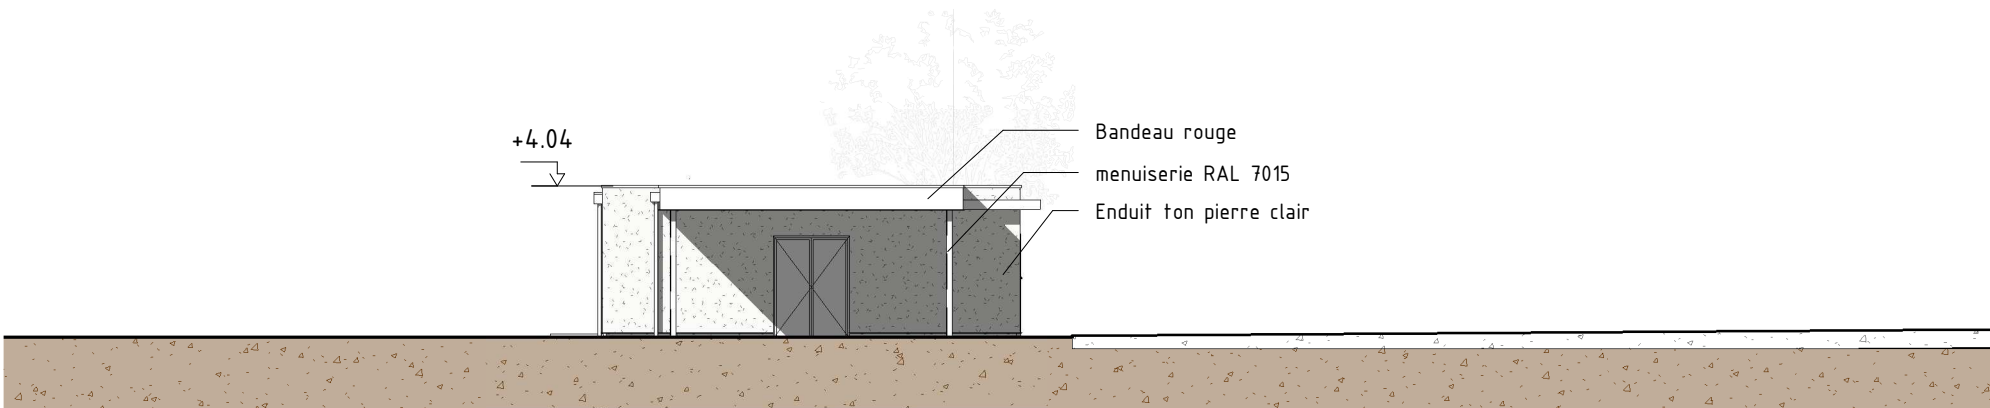

Médical Center - Façade Sud - ECH : 1 : 200



Site de Couvron et Aumencourt 02

Circuit automobile

Simon MACDONALD

05/01/2026



Marie
Anne
Catherine
AUZOLLE

Signature
numérique de Marie
Anne Catherine
AUZOLLE
Date: 2026.01.06
11:02:59 +01'00'

N° DOSSIER 22.51.096.M

ECHELLE 1 : 200

DATE septembre 2025

PC

BÂTIMENT D
CENTRE MEDICAL
PC05 -ÉLÉVATIONS

D05

NOTA: Le présent plan ne constitue pas un document technique ayant valeur de plan d'exécution, mais un document administratif. l'architecte dégage toute sa responsabilité sur l'utilisation de ce plan pour la réalisation des travaux. Ce document est la propriété exclusive de l'architecte. Il ne peut être communiqué ni reproduit sans son autorisation.