



PC06 Insertion paysagère générale

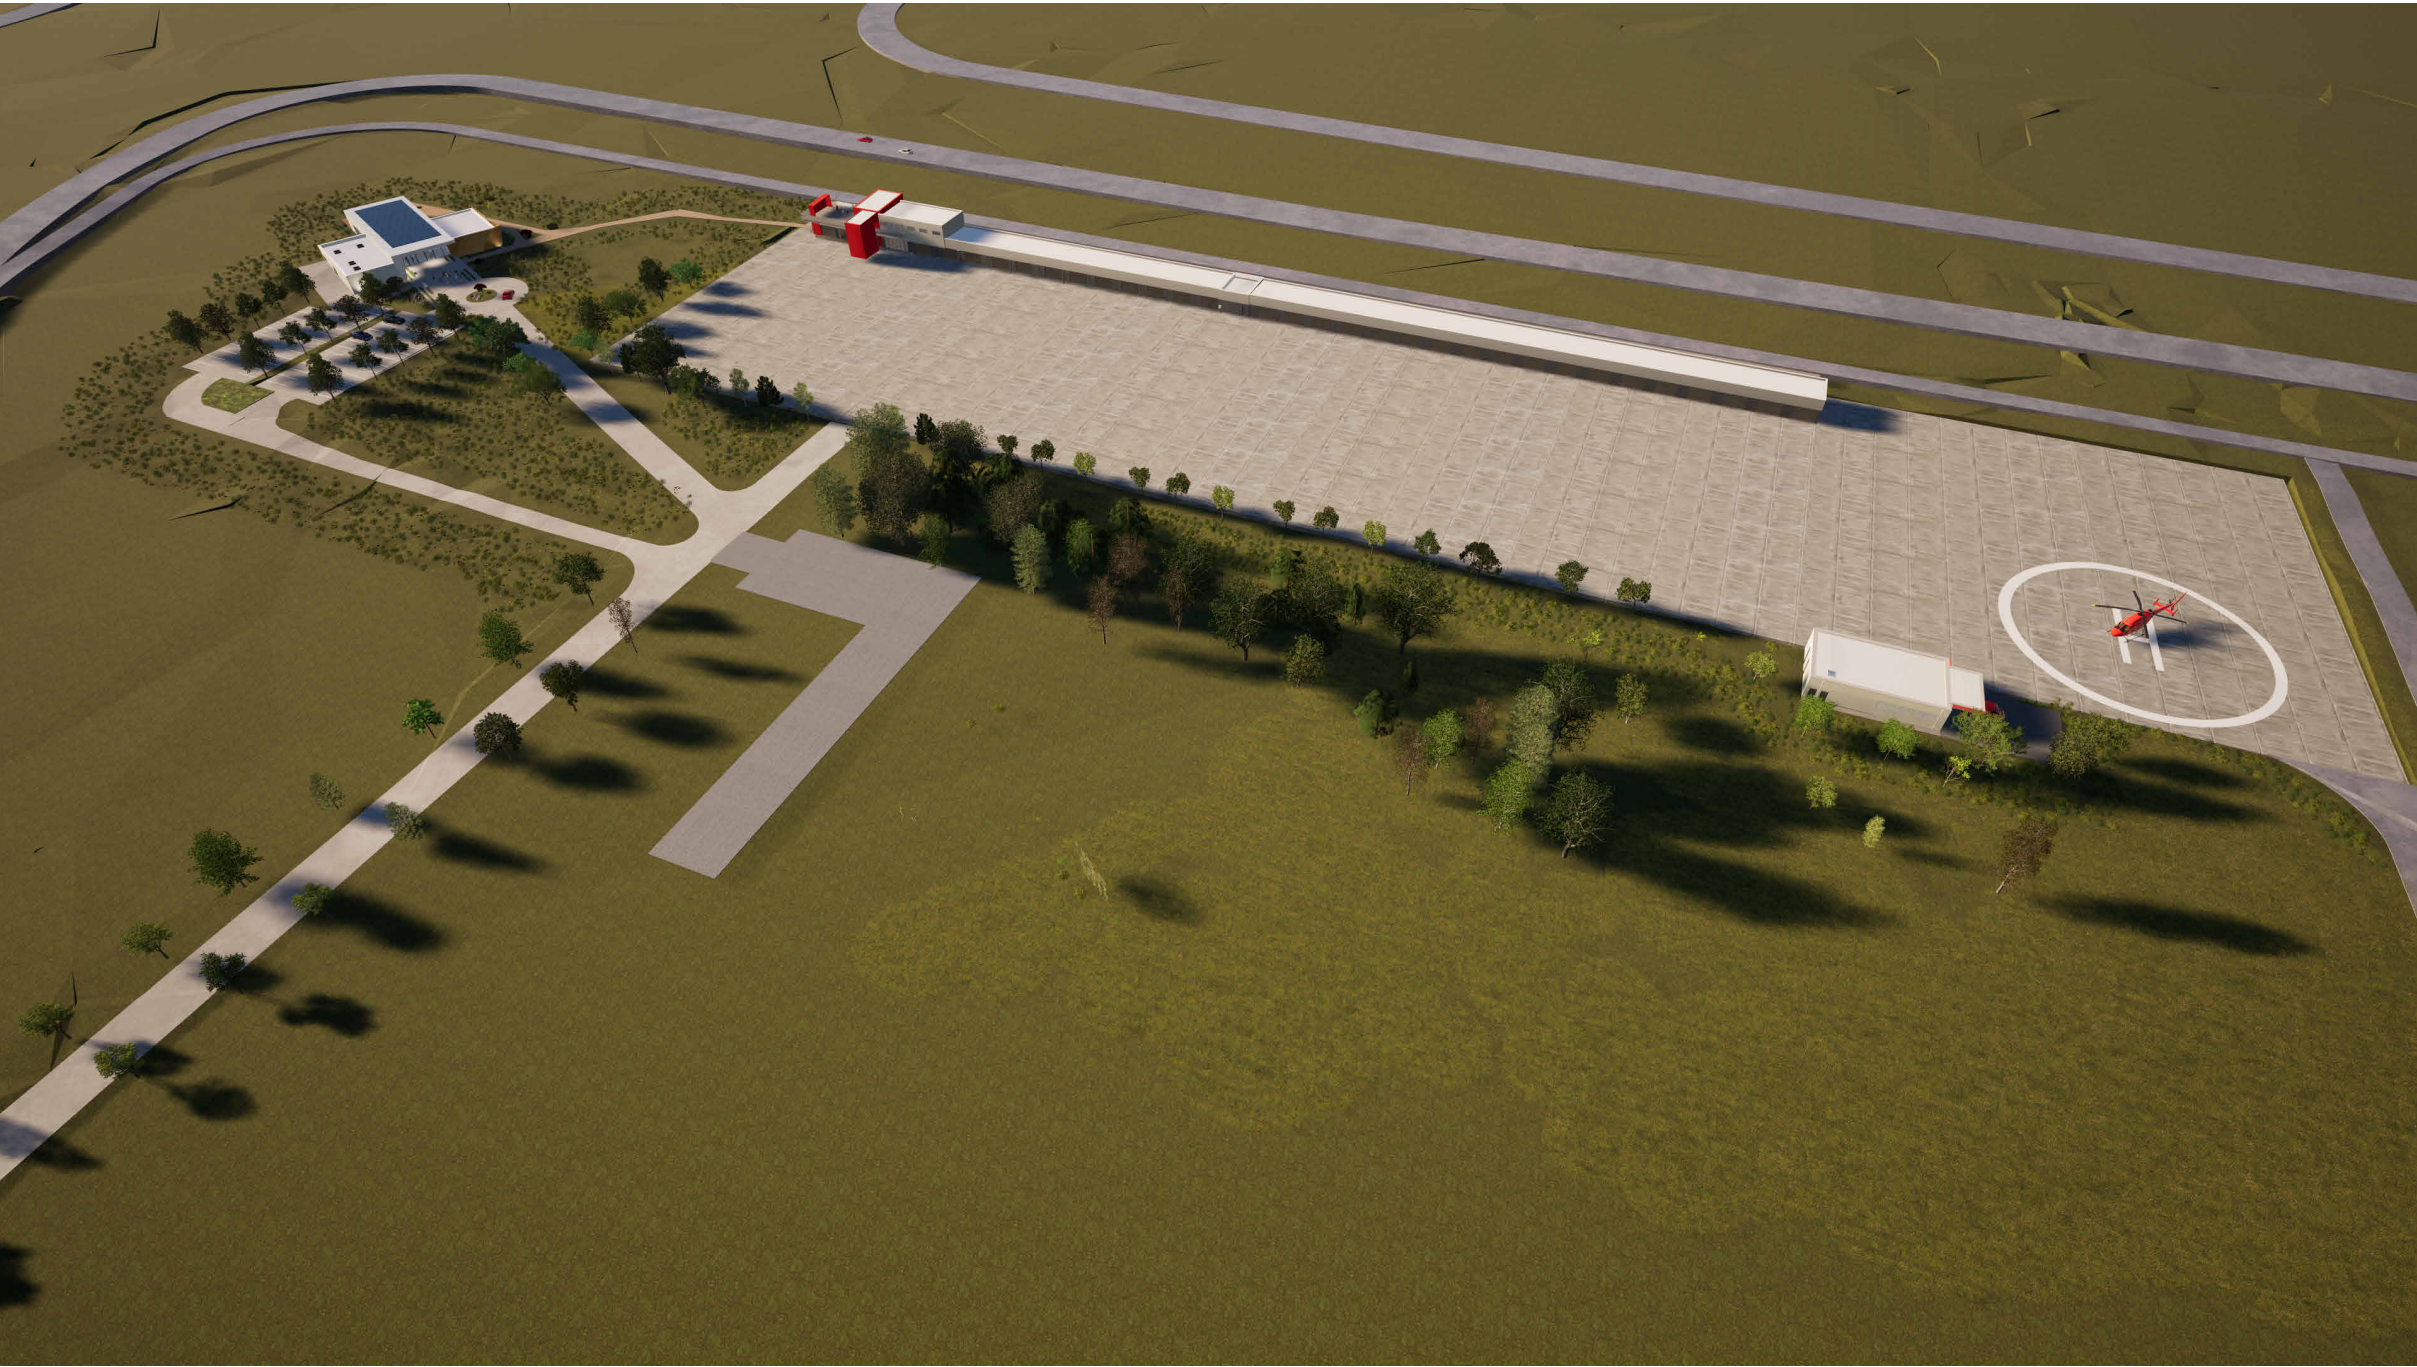

Site de Couvron et Aumencourt 02

Circuit automobile

PC06.1 Insertion paysagère générale

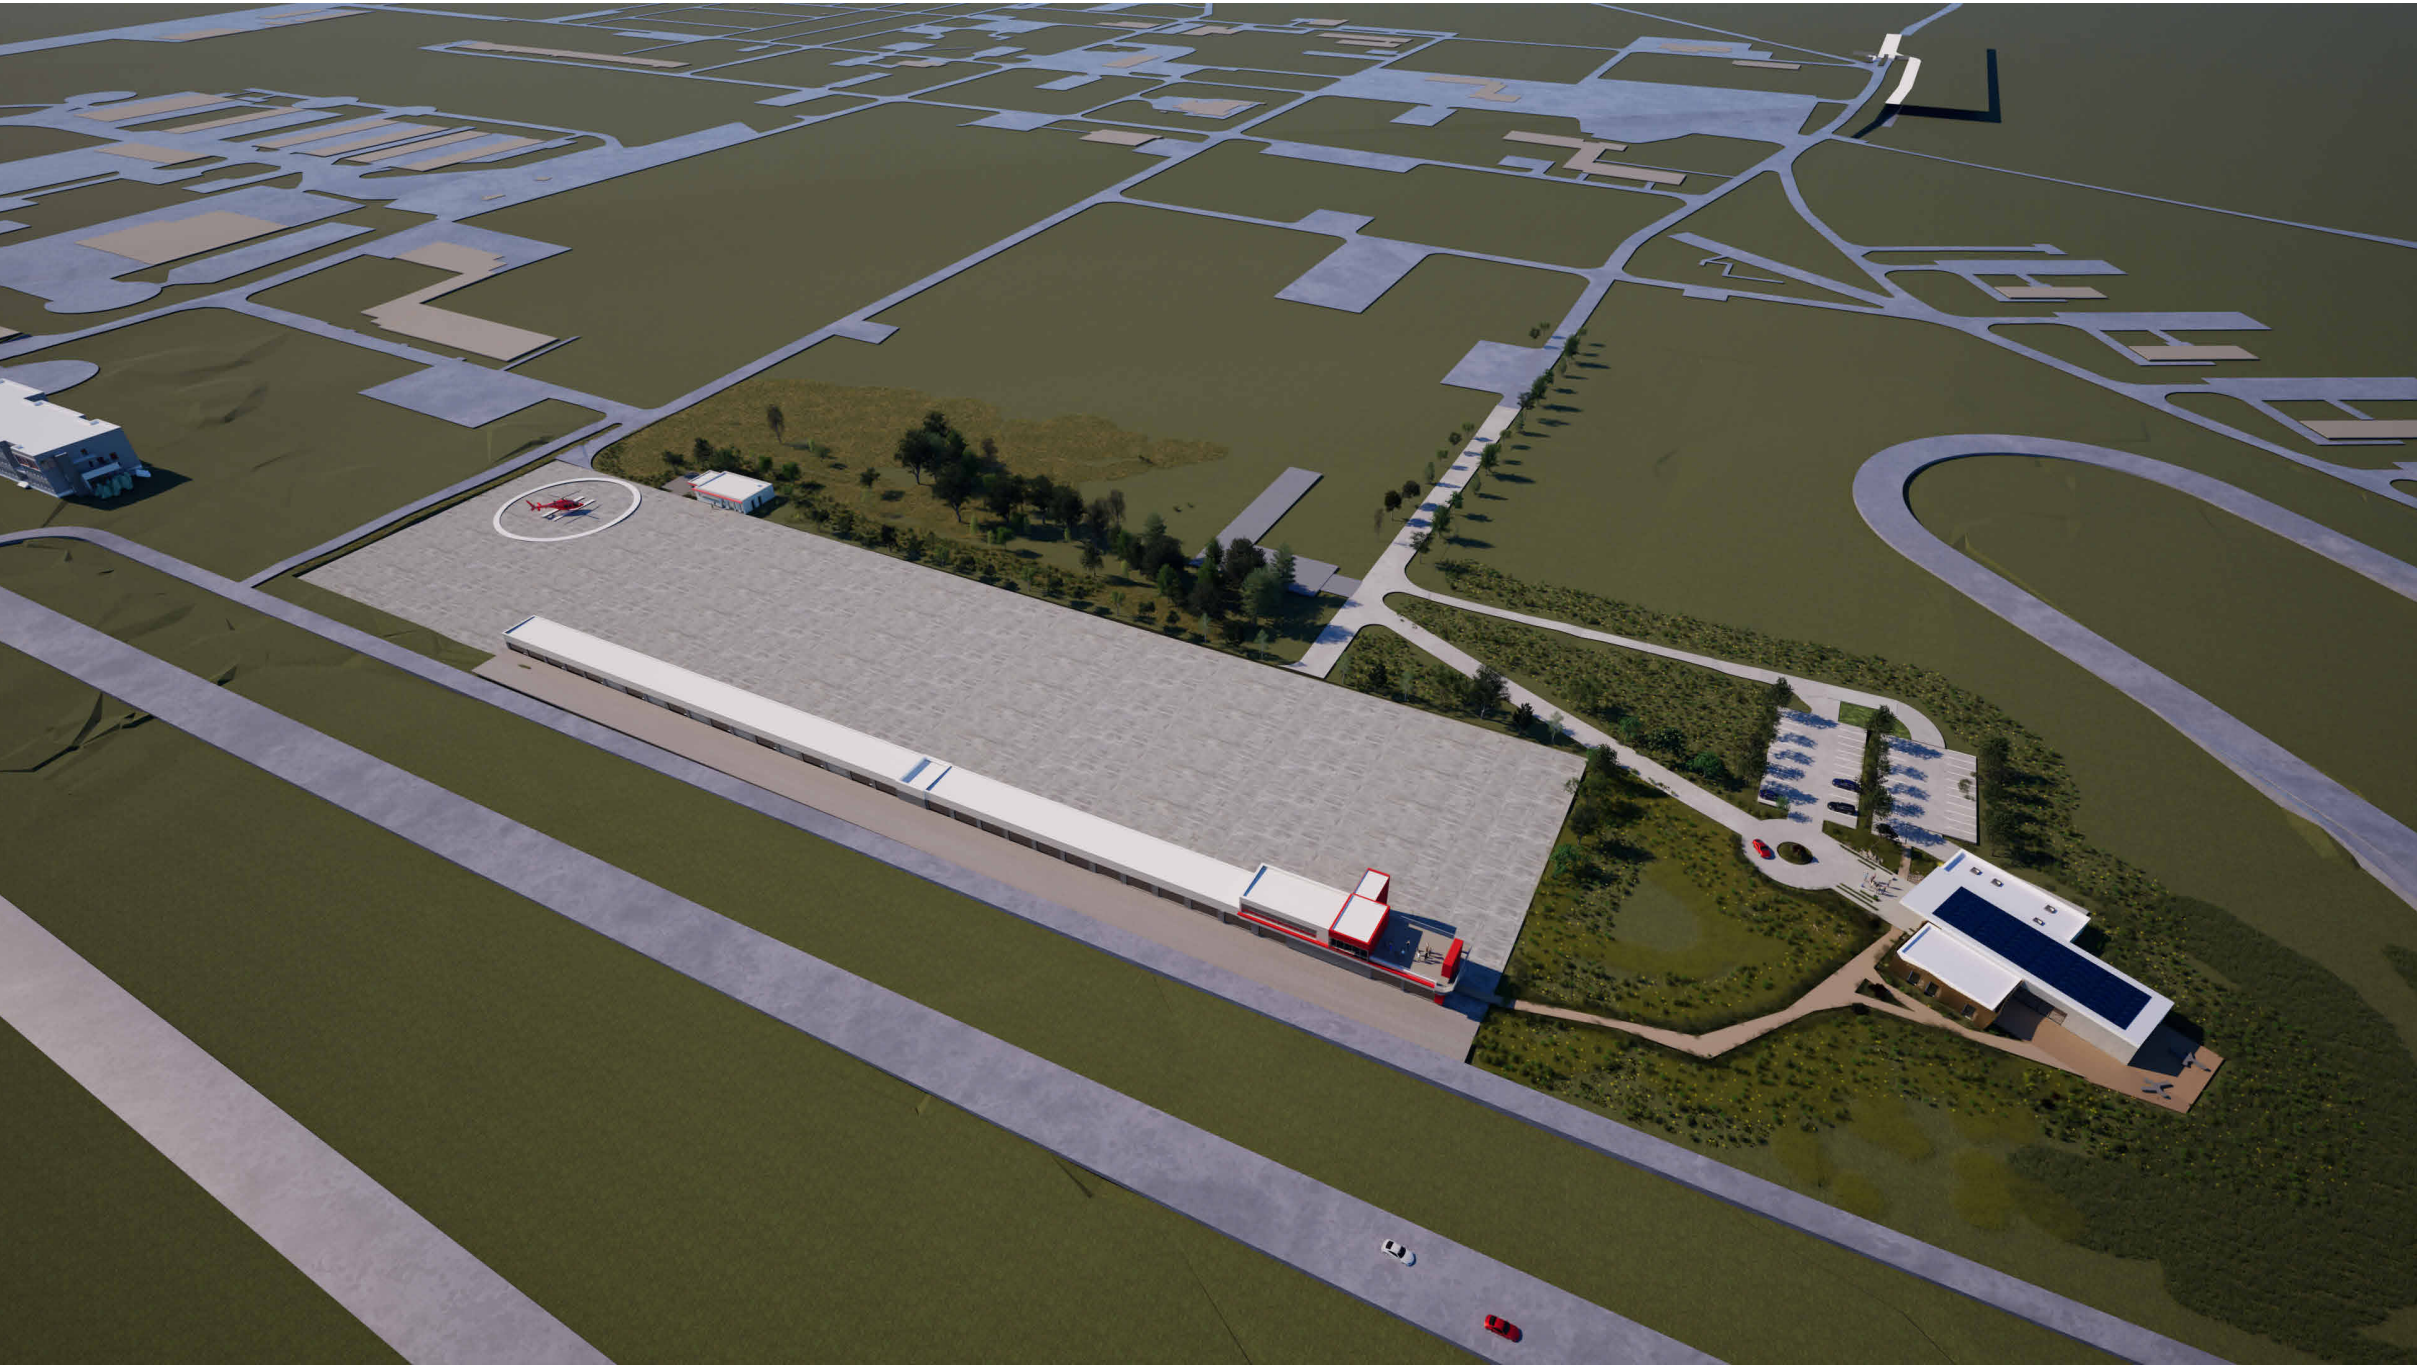

Marie Anne Catherine AUZOLLE
Signature numérique de Marie Anne Catherine AUZOLLE
Date : 2026.01.06 11:24:26 +01'00'

N° DOSSIER 22.51.096.M

ECHELLE

DATE septembre 2025

PC

PC6
INSERTION
PAYAGERE
GENERALE

06

NOTA: Le présent plan ne constitue pas un document technique ayant valeur de plan d'exécution, mais un document administratif. L'architecte dégage toute sa responsabilité sur l'utilisation de ce plan pour la réalisation des travaux. Ce document est la propriété exclusive de l'architecte. Il ne peut être communiqué ni reproduit sans son autorisation.