Site de Couvron et Aumencourt 02

Circuit automobile

architecture
3 Avenue Lamartine
95230 -SOISY /s MONTMORENCY
01 39 89 06 21

N° DOSSIER 22.51.096.M

ECHELLE

DATE janvier 2025

PC


PC39 ANNEXE CARNET d'accessibilité PMR

PC39


NOTA: Le présent plan ne constitue pas un document technique ayant valeur de plan d'exécution, mais un document administratif.l'architecte dégage toute sa responsabilité sur l'utilisation de ce plan pour la réalisation des travaux. Ce document est la propriété exclusive de l'architecte. Il ne peut être communiqué ni reproduit sans son autorisation.

Banque d'accueil


PLAN

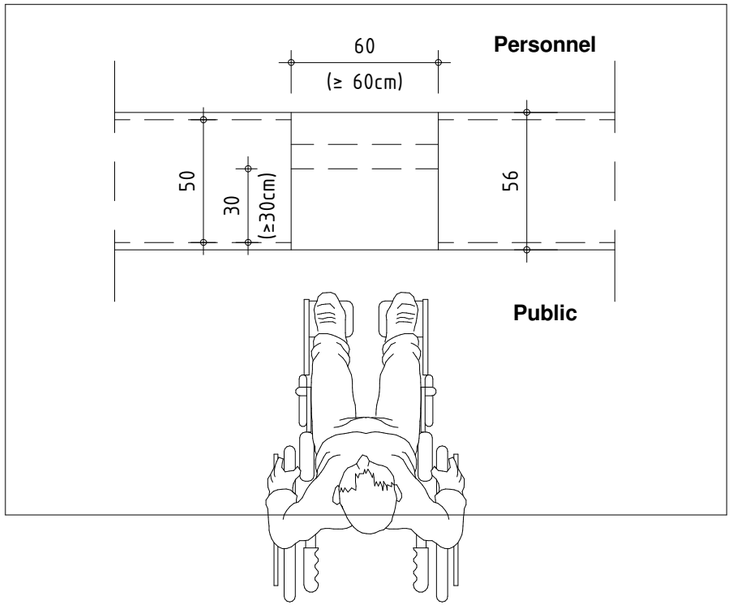


ELEVATION

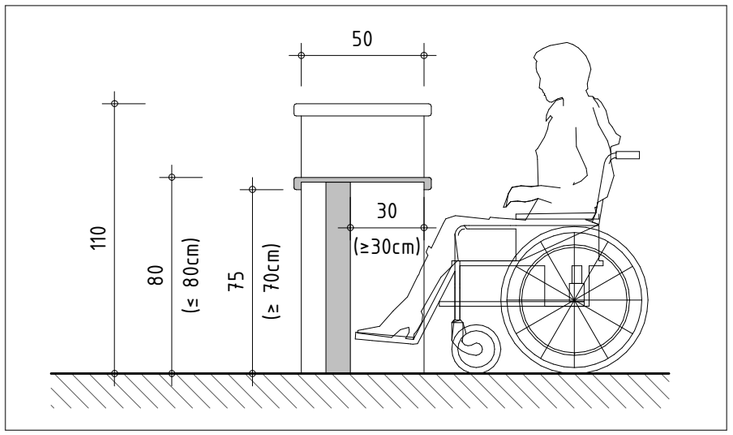

Coupe / élévation wc

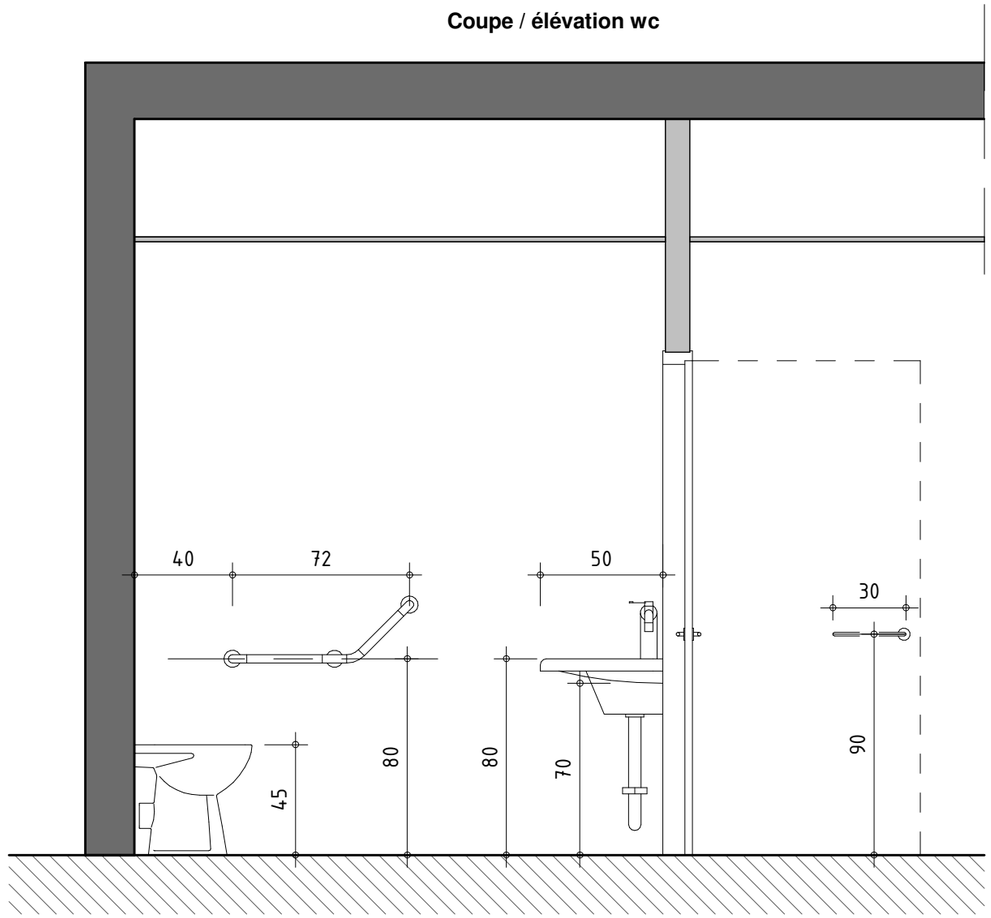

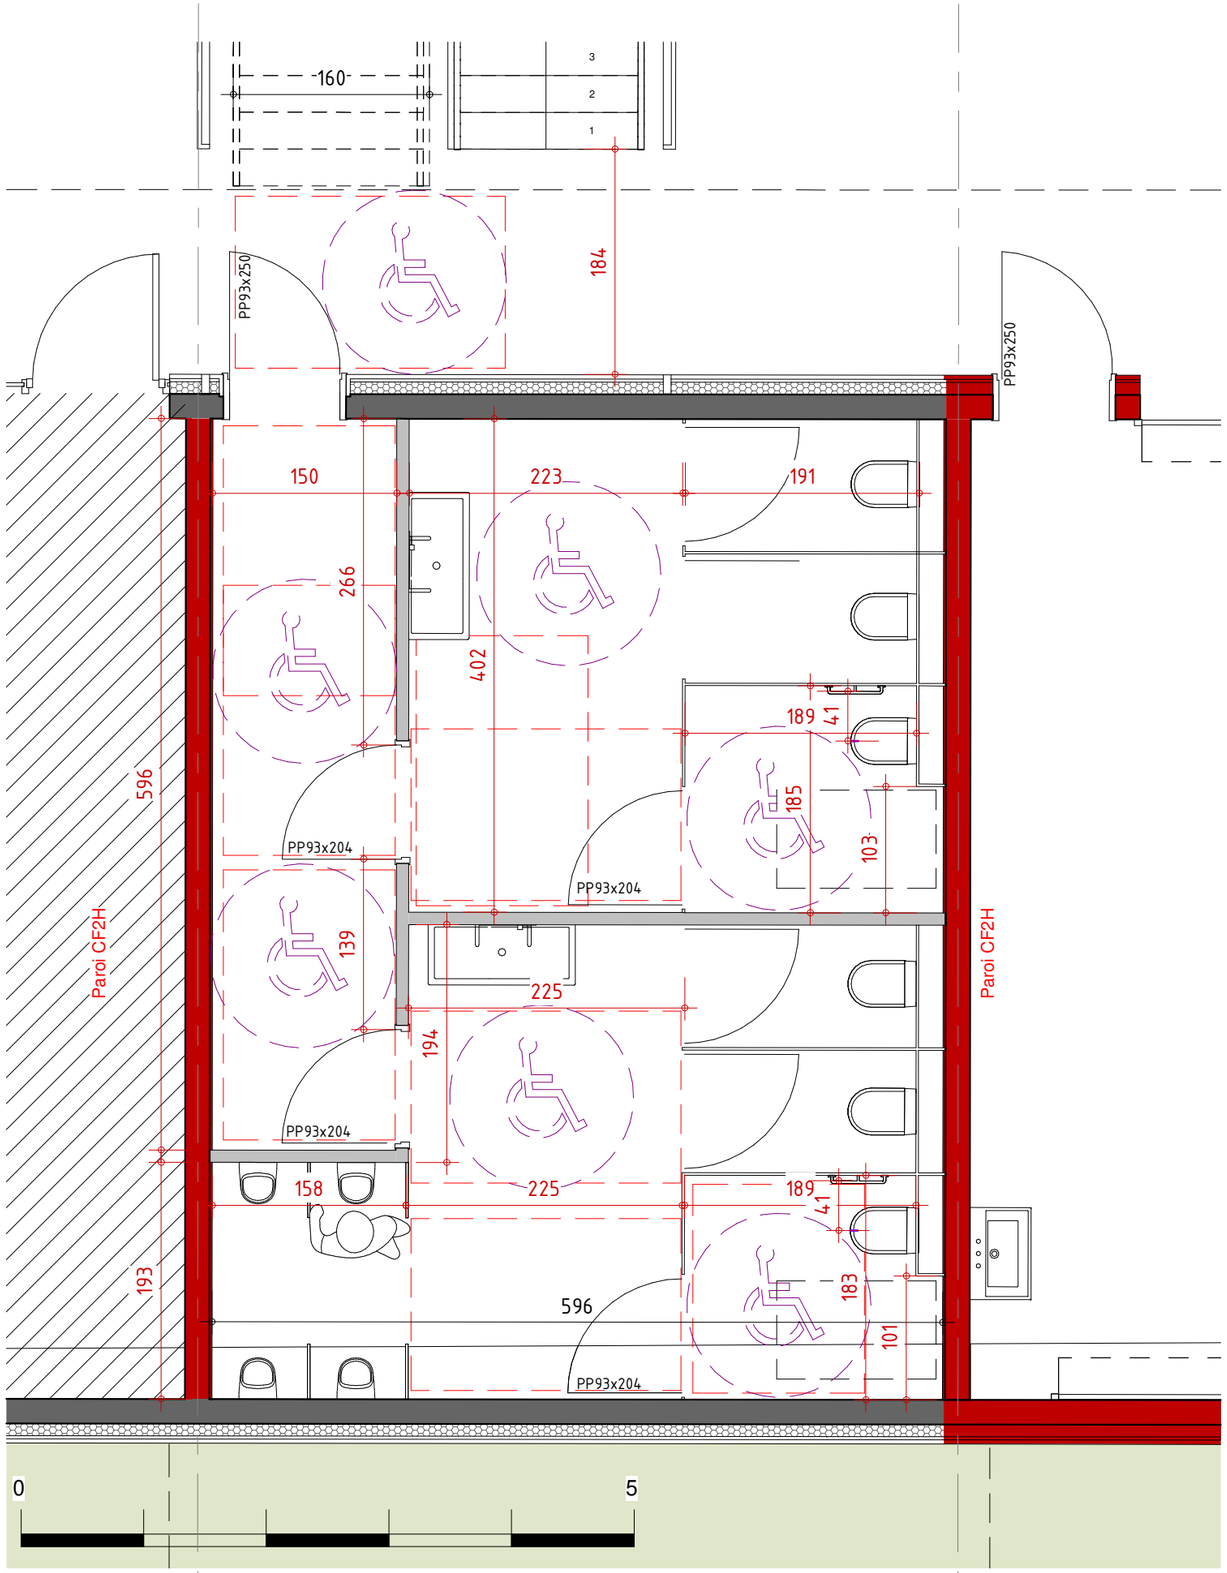

SANITAIRES RDC PADDOCK - ECH : 1 : 50

Espace d'usage
80 x 130cm


Espace de giration
ϕ 150 cm

Espace de manoeuvre de portes
170x140 cm en poussant
220x140 cm en tirant


Bandes de guidage - cheminement


Zones non accessibles aux publics

Issue de secours

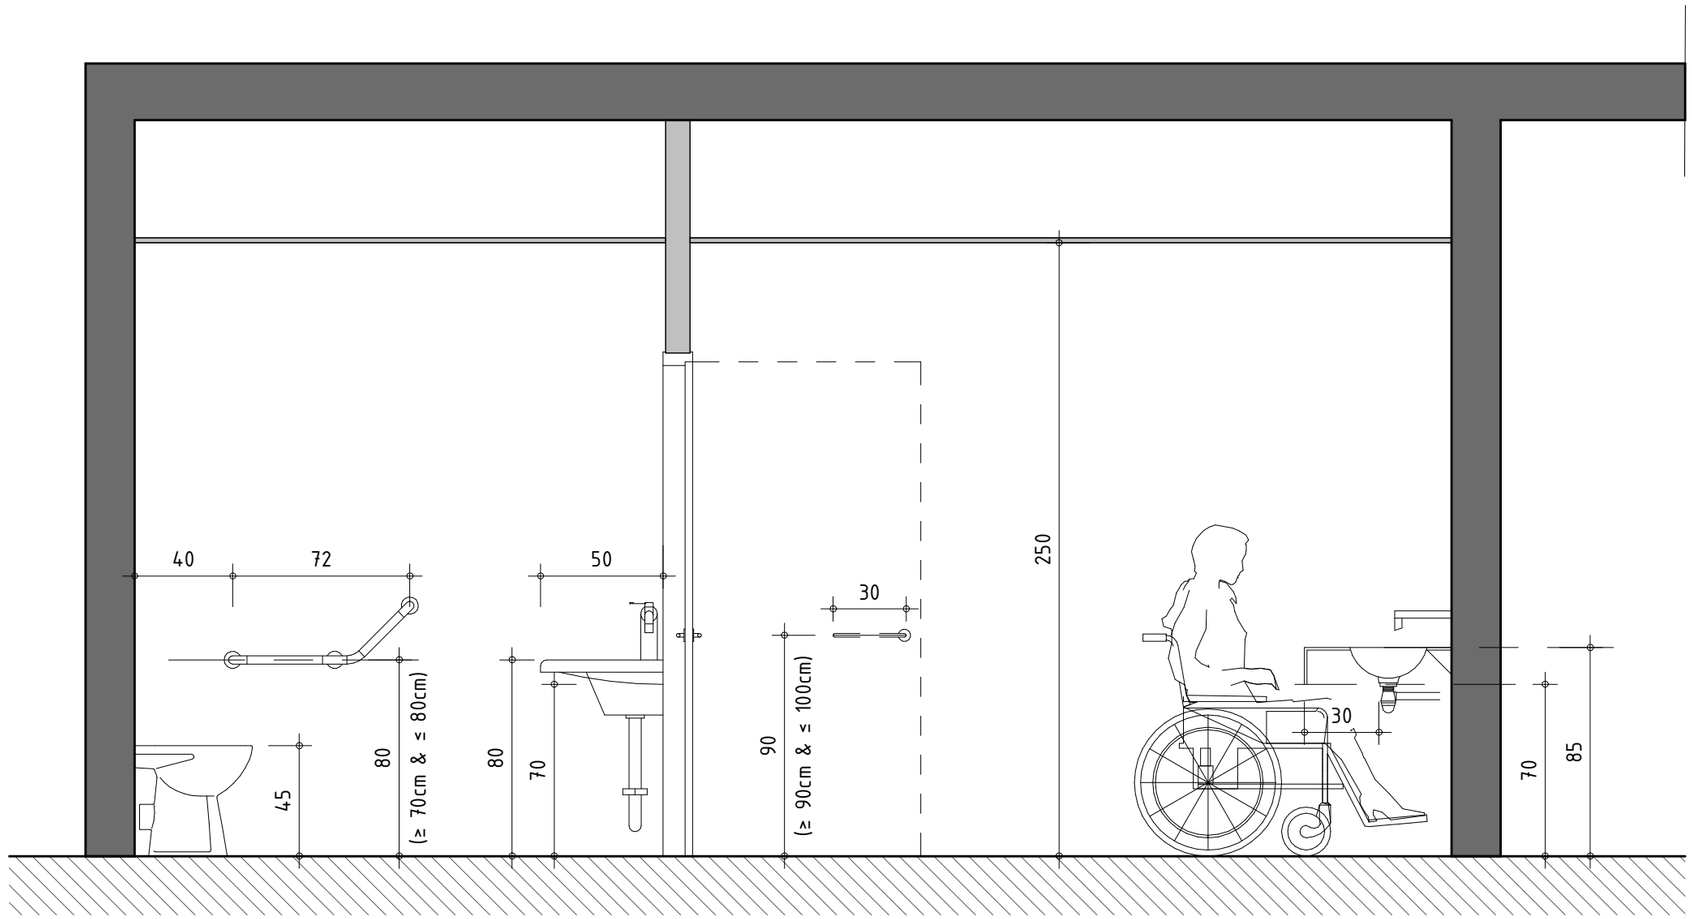


COUPE / ELEVATION DE PRINCIPE SANITAIRE PMR - ECH : 1 : 25

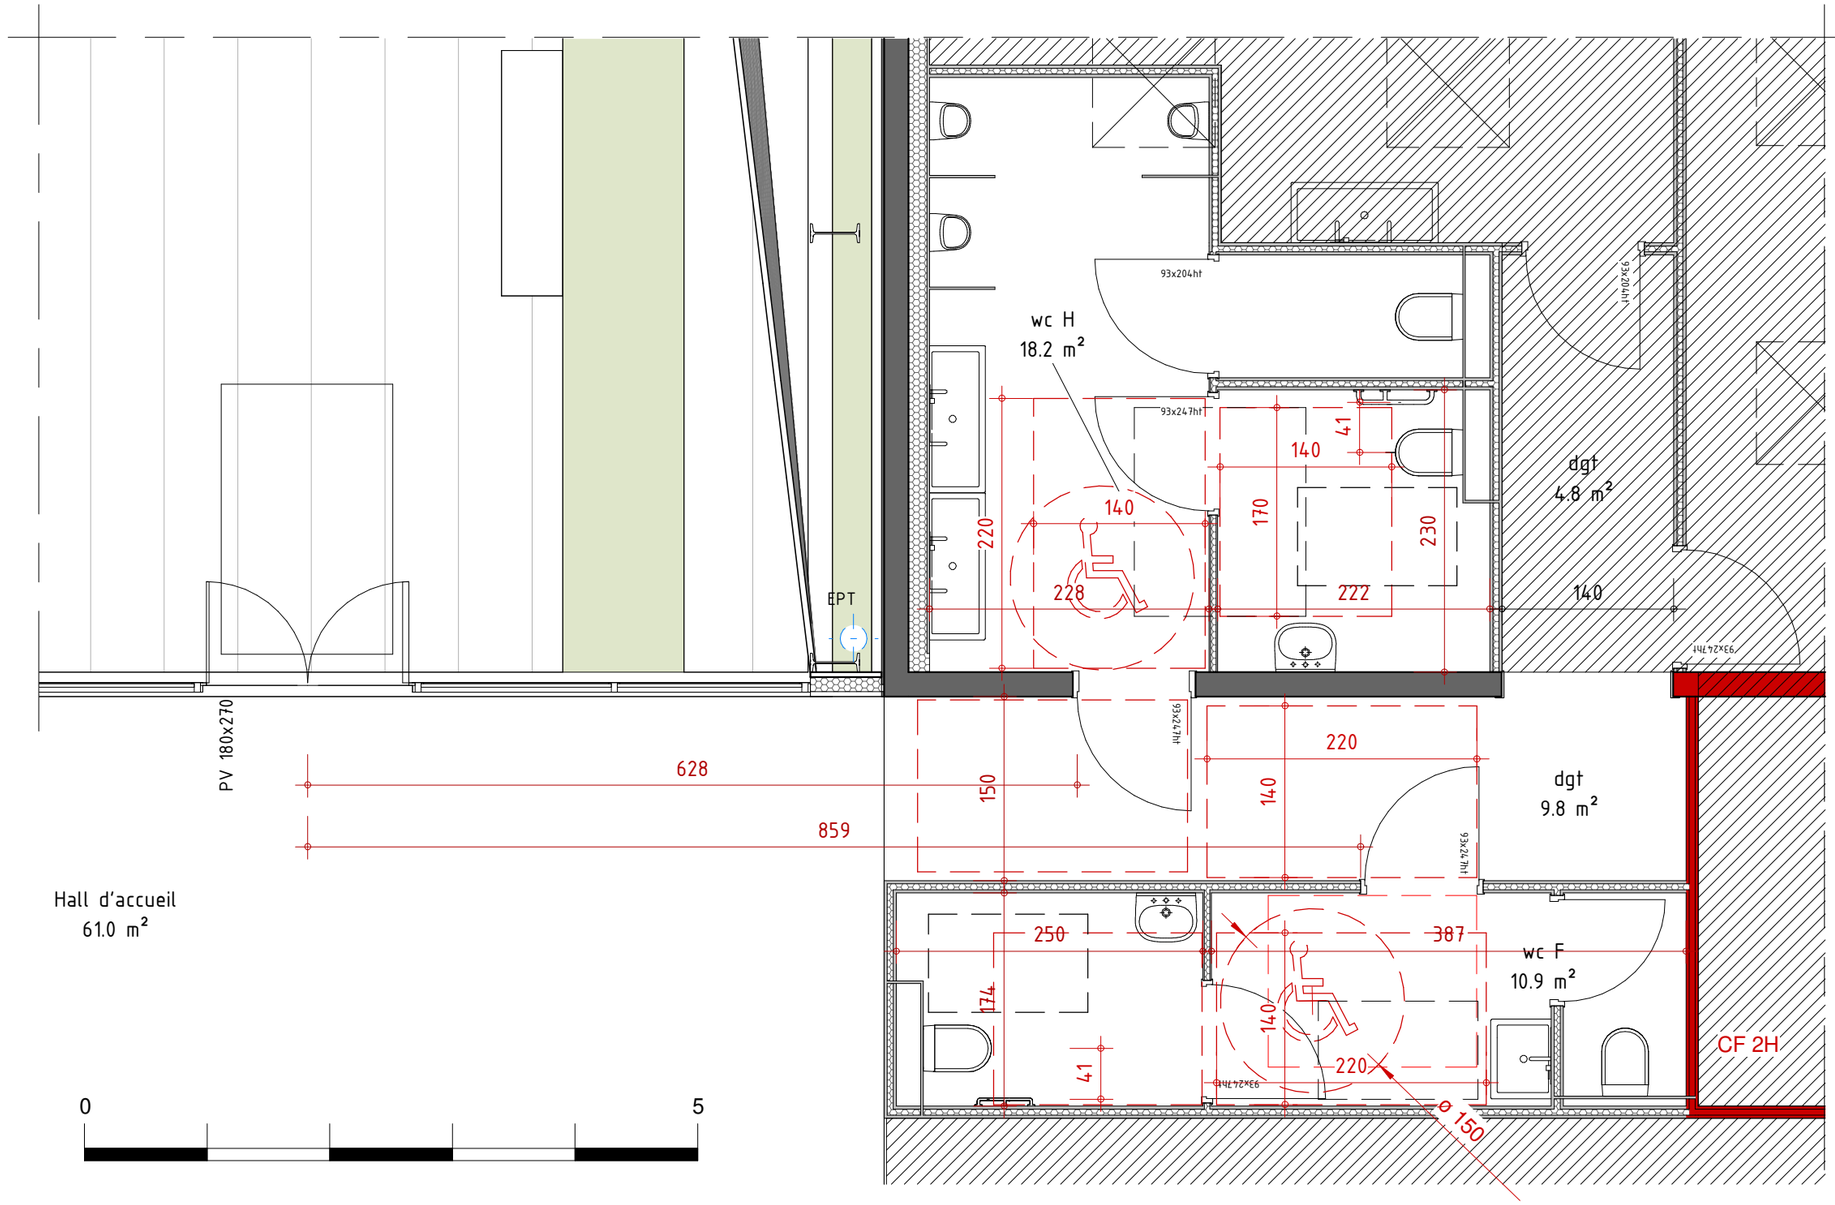
wc H
18.2 m²
93x204ht
93x247ht
93x247ht
93x247

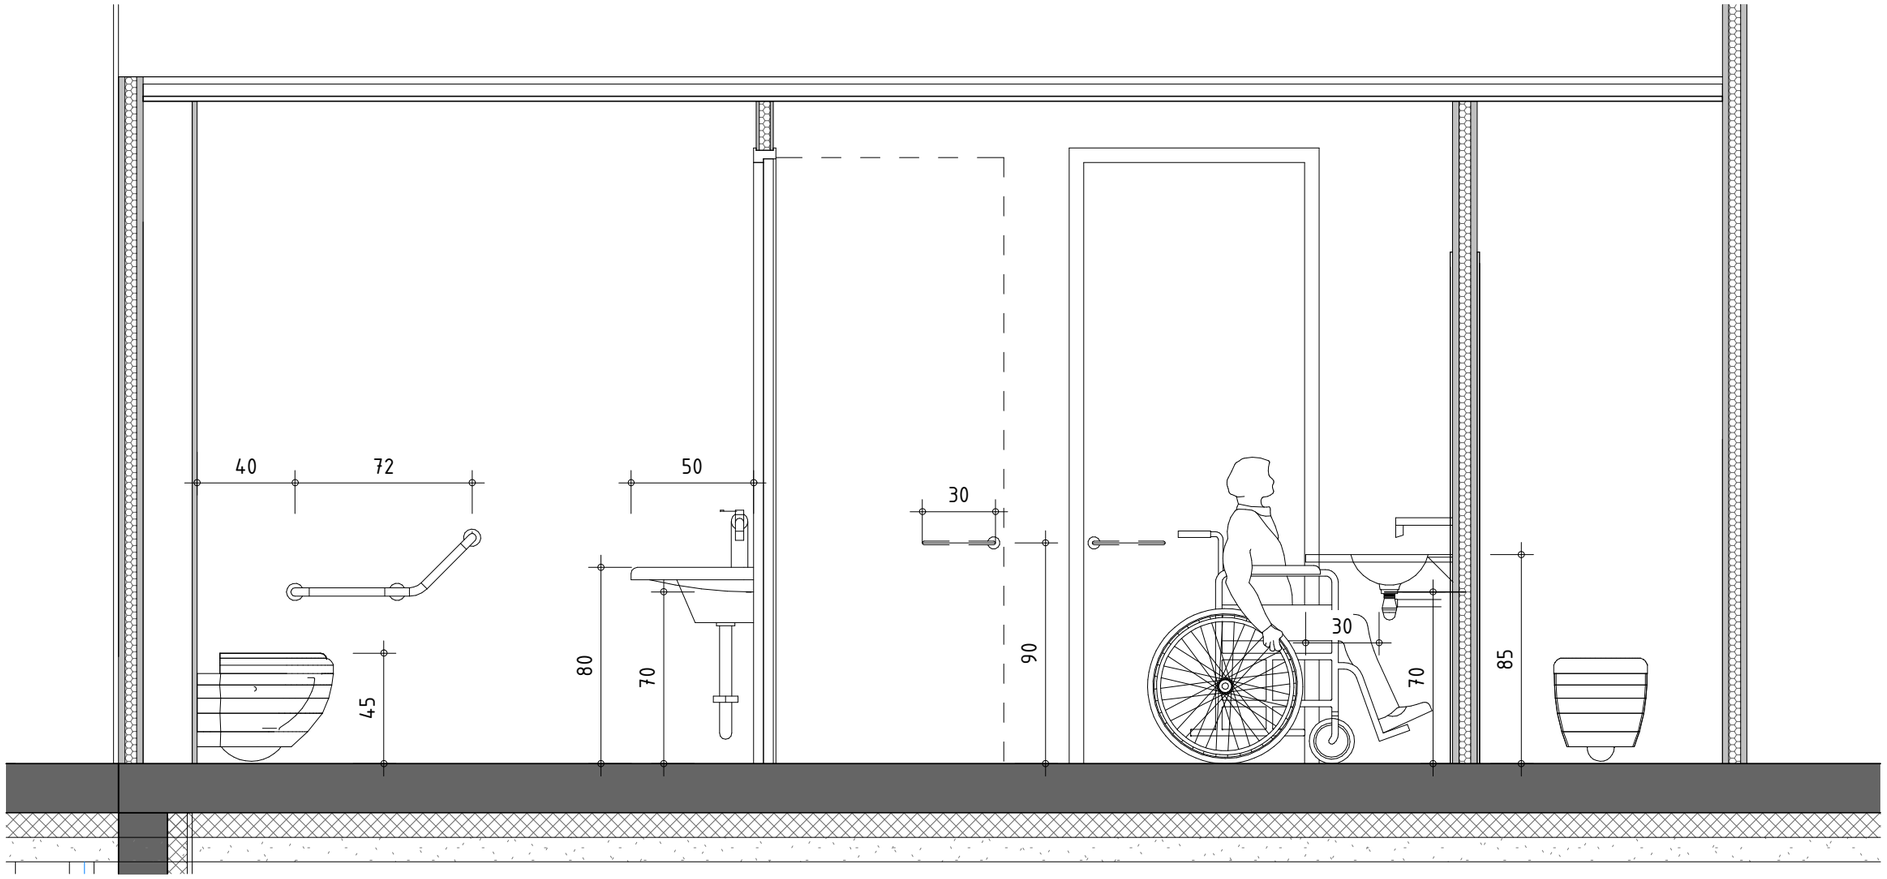

Coupe WC PMR EXPO - ECH : 1 : 25

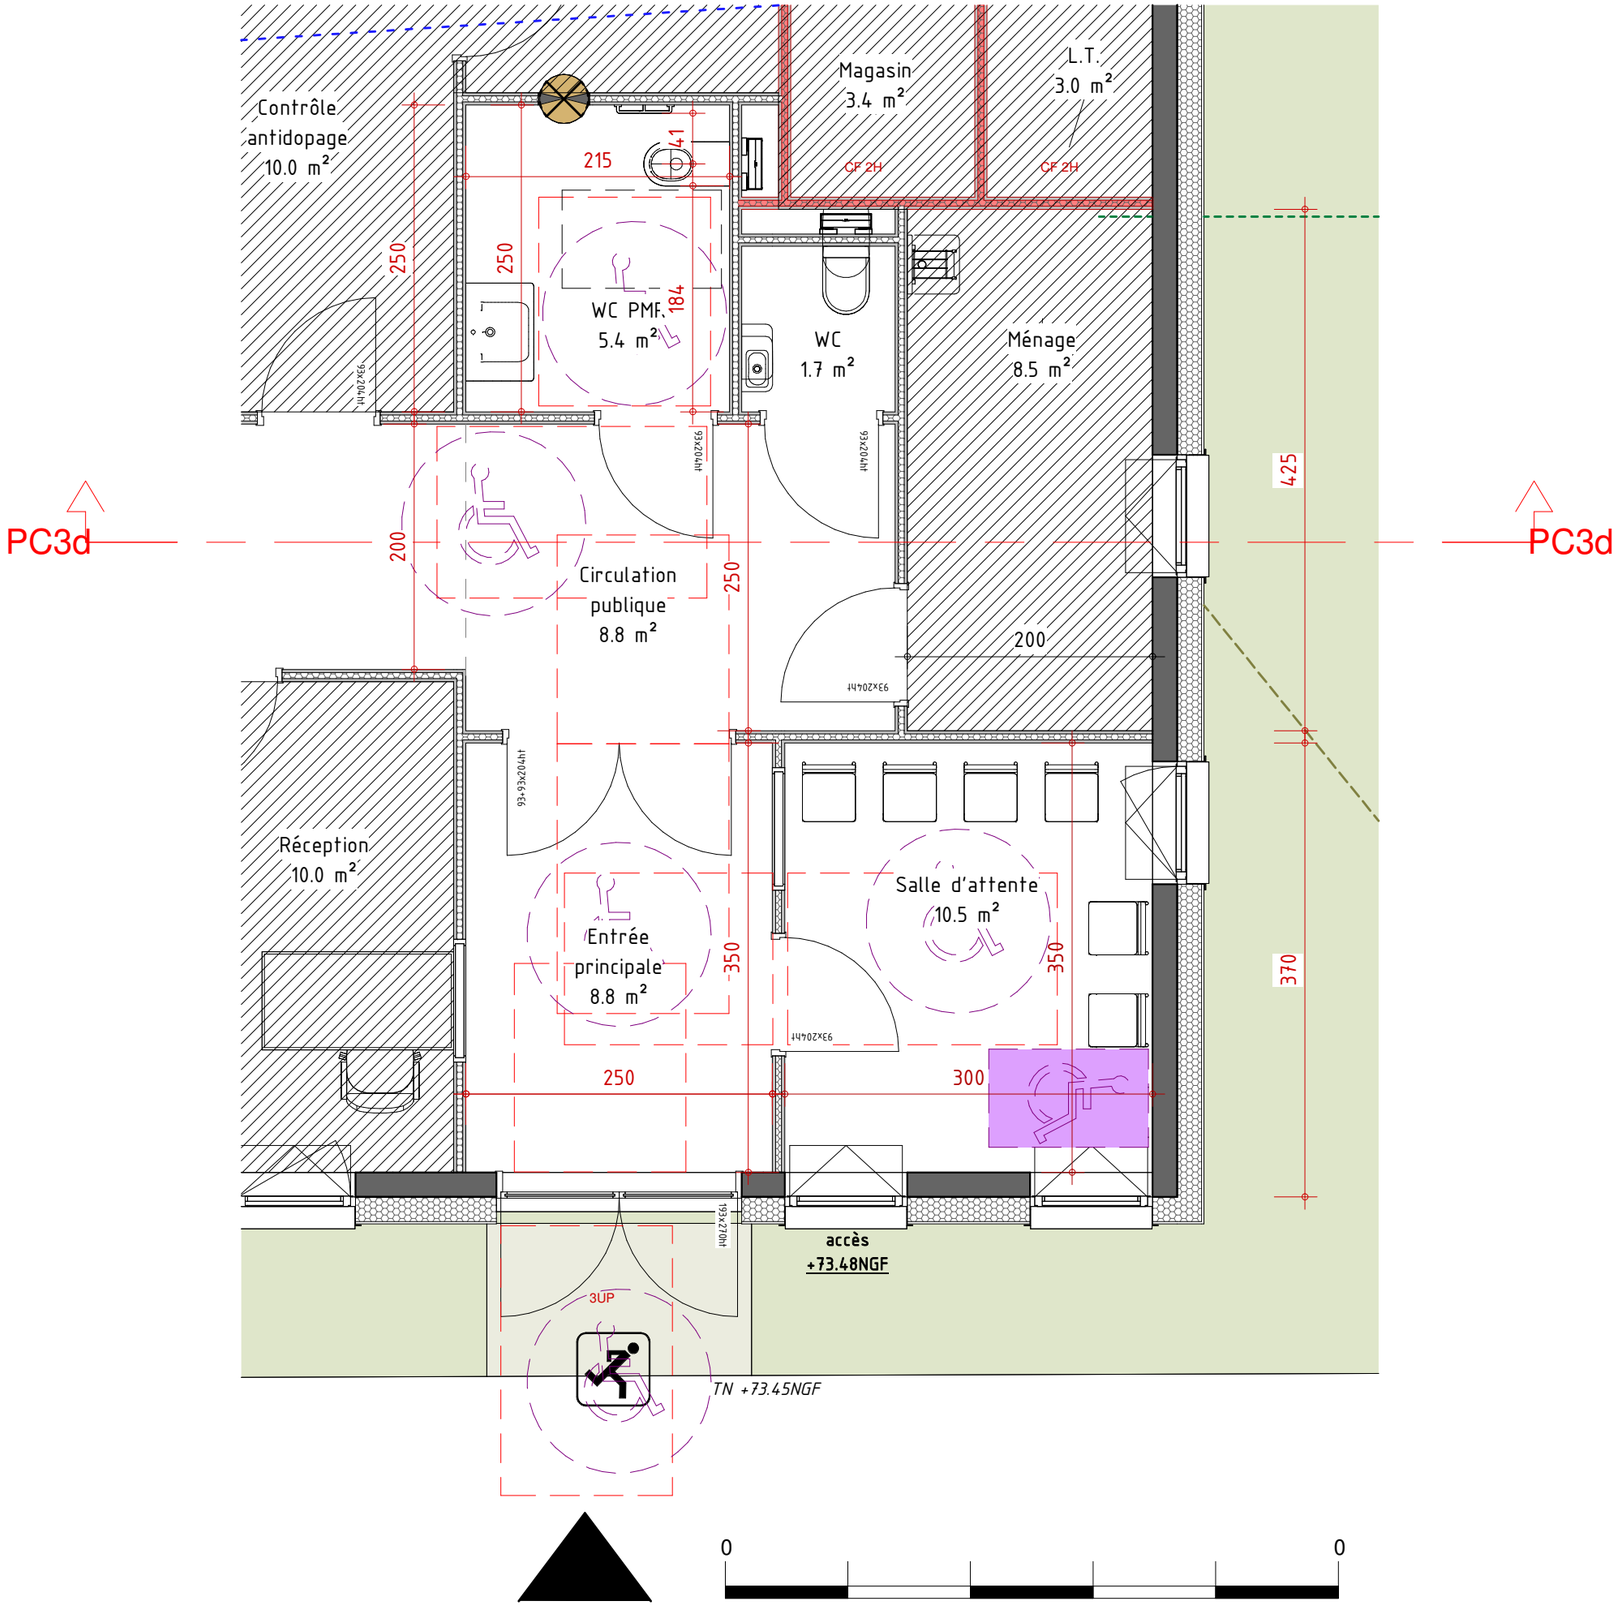

Espace d'usage
80 x 130cm

Espace de giration
ϕ 150 cm

Espace de manoeuvre de portes
170x140 cm en poussant
220x140 cm en tirant


Bandes de guidage - cheminement

Zones non accessibles aux publics

Issue de secours

RDC Medical Center ZOOM accueil/sanitaires - ECH : 1 : 50

Coupe / élévation wc

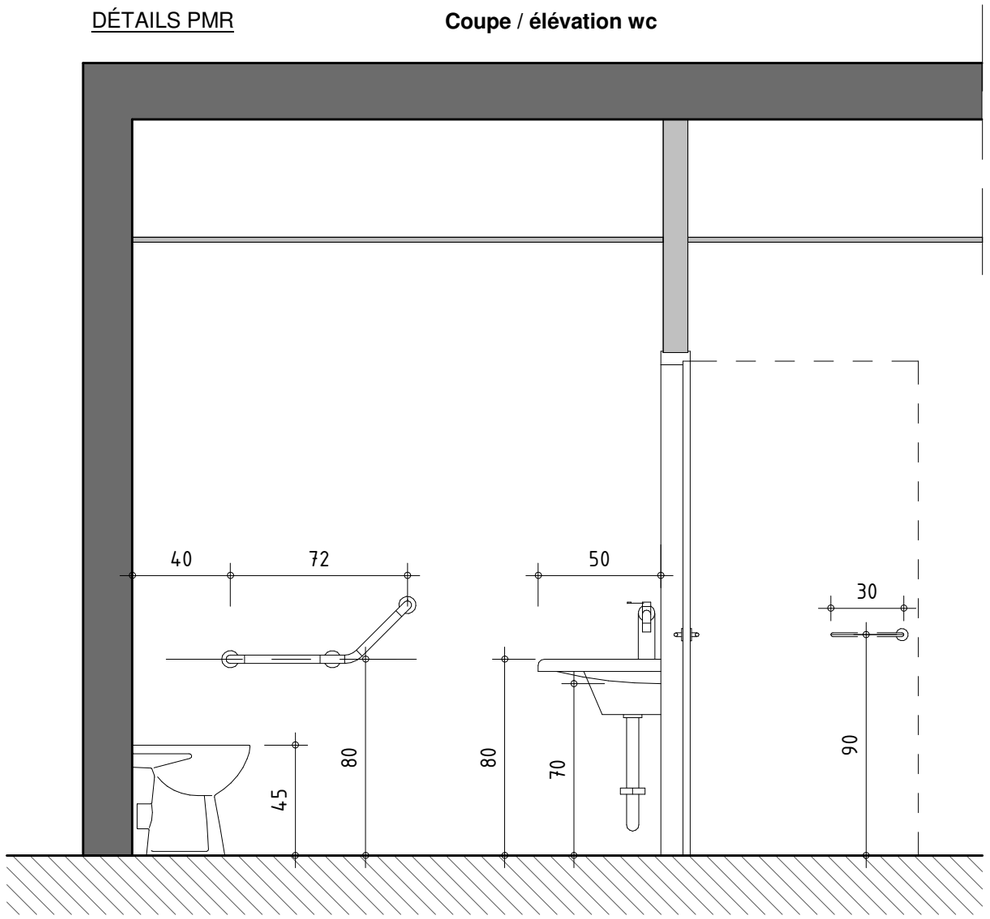

COUPE / ELEVATION DE PRINCIPE SANITAIRE PMR - ECH : 1 : 25