
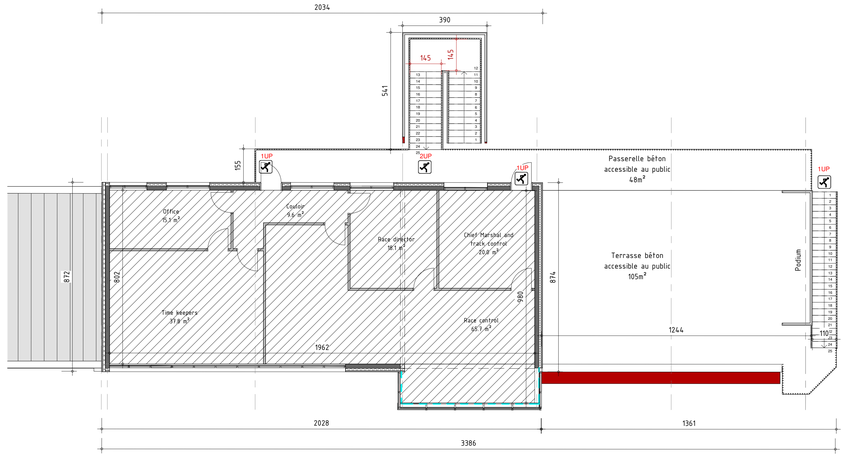



R+1 - ECH : 1 : 100

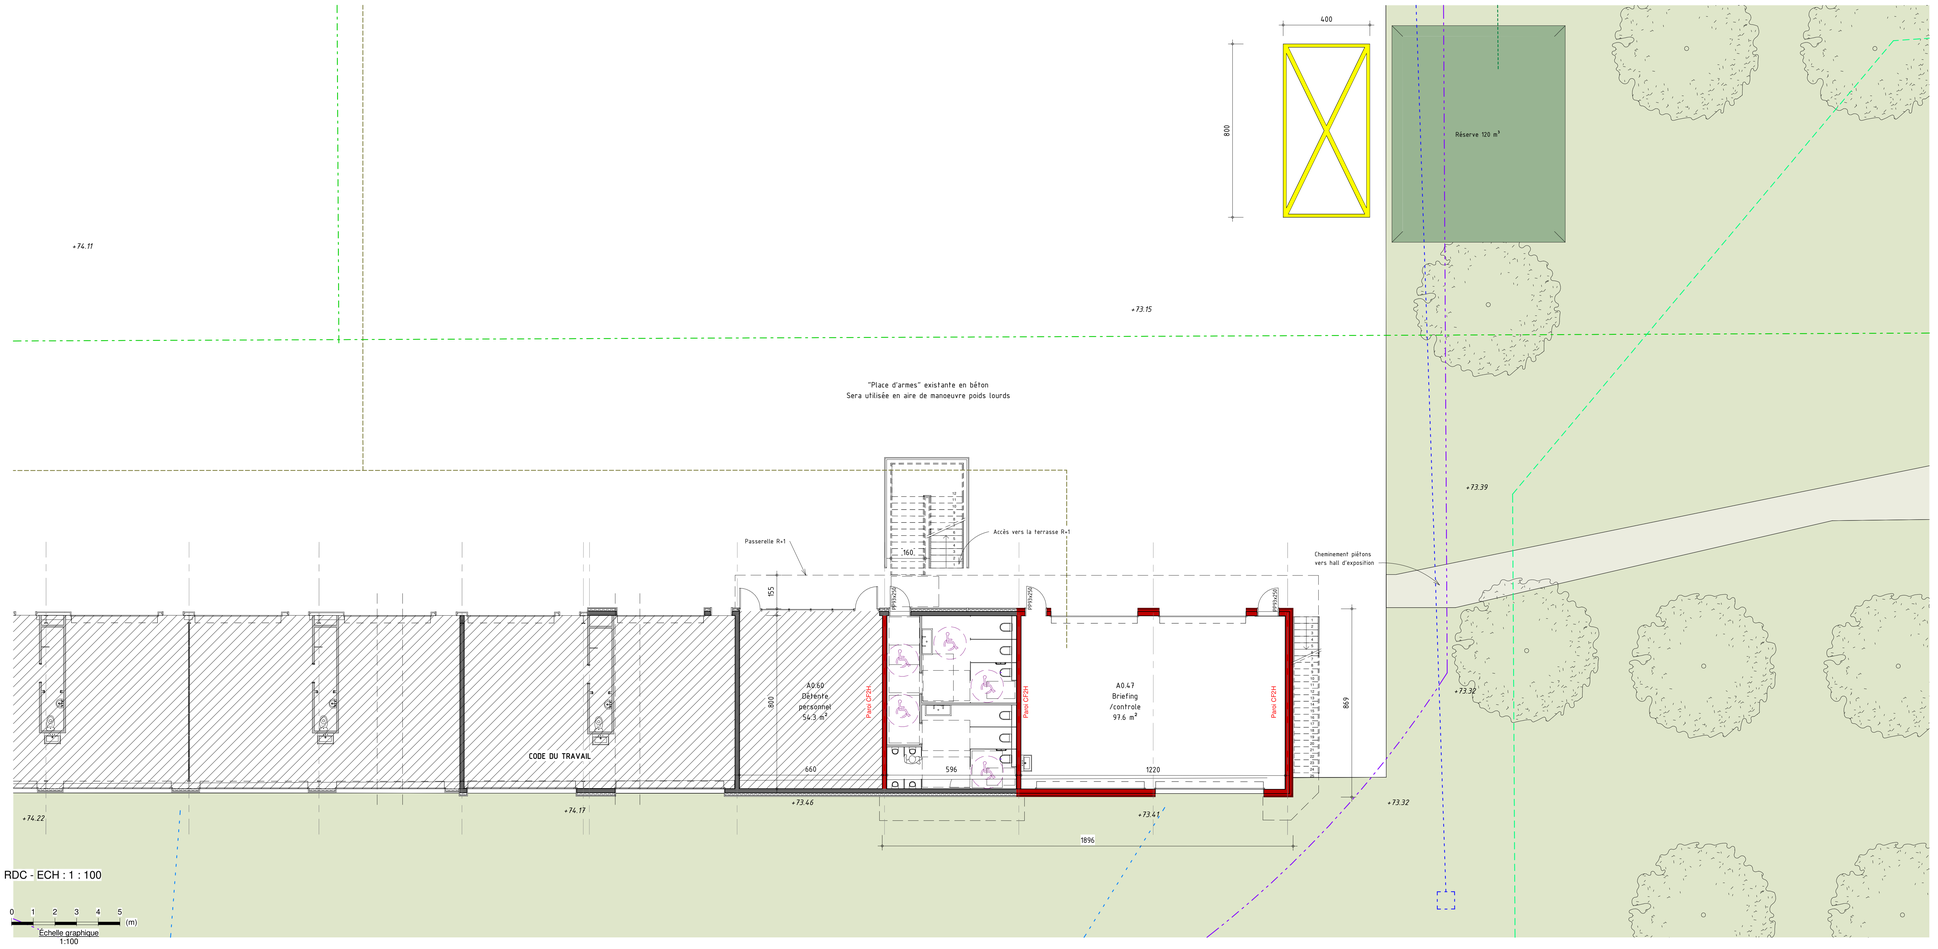

RDC - ECH : 1 : 100

0 1 2 3 4 5 (m)

Échelle graphique
1:100

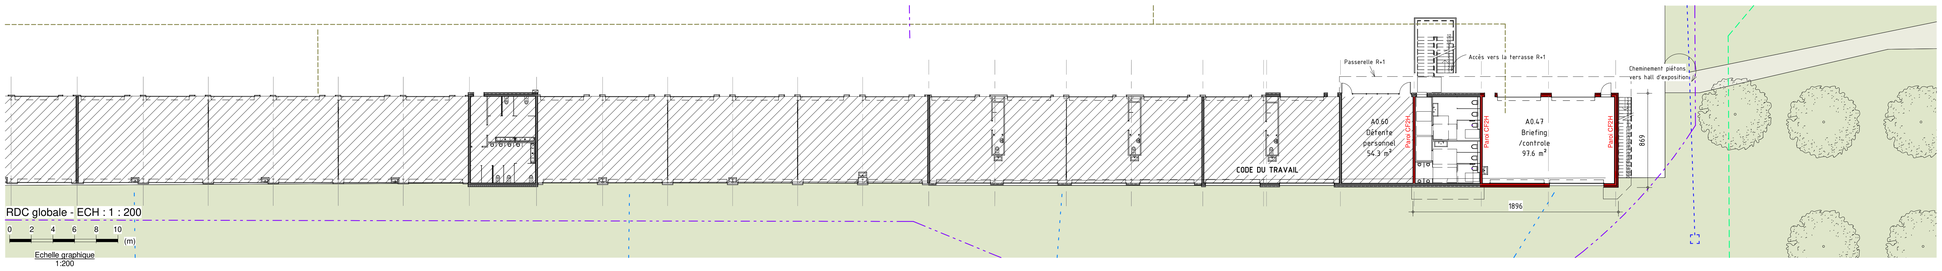

RDC globale - ECH : 1 : 200

0 2 4 6 8 10 (m)

Échelle graphique
1:200

Bandes de guidage - cheminement

Zones non accessibles aux publics

Issue de secours

RESTANT

Coffee bar (changer la dénomination)

* Niveau 0.00 = NGF

* Pente cheminement

PADDOCKS : Niveau +0.00 = +73.55 NGF

+73.11 *Niveau NGF existant*

Réseau AEP
Réseau EPT
Réseau EPV
Réseau EU
Réseau EUI
Réseau EEI
Réseau SPK
Réseau EFF
Réseau HT
Réseau BT
Réseau TBT
Réseau FIB
Réseau GAZ
Réseau ECL

MSV

Site de Couvron et Aumencourt 02

Circuit automobile

M3 architecture
3 Avenue Lamartine
91230 MONTGERON
01 69 89 06 21

N° DOSSIER	22.51.096.M
ECHELLE	Comme indiqué
DATE	janvier 2025

PC

BATIMENT B
STAND & BUREAUX
PC39/40-Pièces 5&7

B39.7
B40.5

NOTA: Le présent plan ne constitue pas un document technique ayant valeur de plan d'exécution, mais un document administratif.l'architecte dégage toute sa responsabilité sur l'utilisation de ce plan pour la réalisation des travaux. Ce document est la propriété exclusive de l'architecte. Il ne peut être communiqué ni reproduit sans son autorisation.