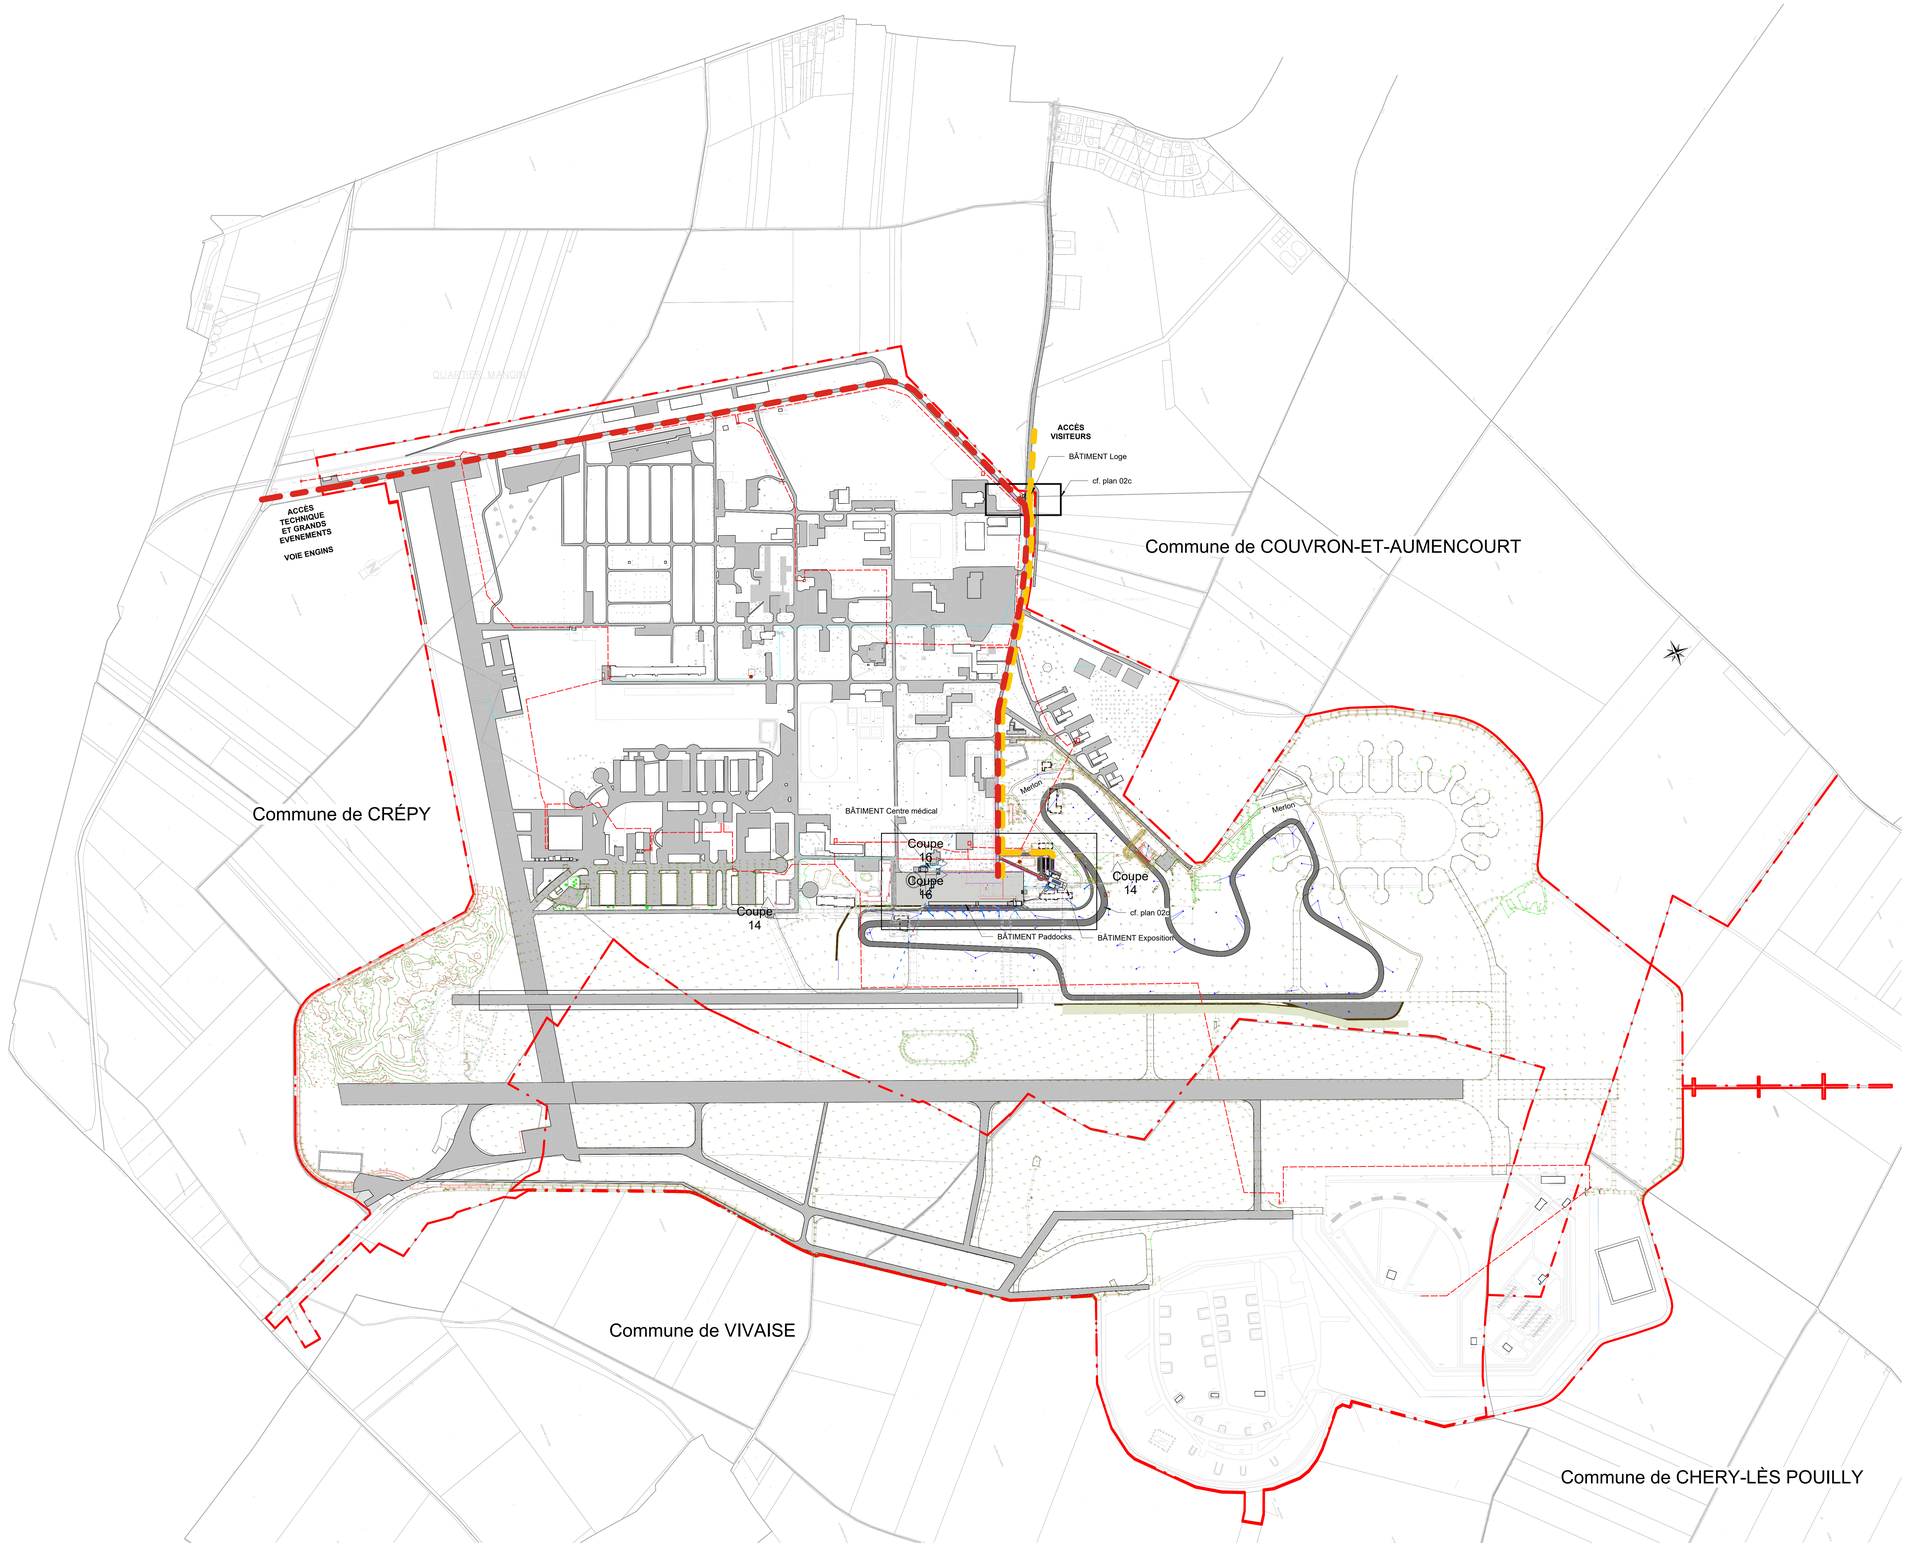


Réseaux secs

- Réseau HT
- Réseau BT
- Réseau TBT
- Réseau FIB
- Réseau GAZ
- Réseau ECL

Réseaux humides

- Réseau AEP
- Réseau EPT
- Réseau EPV
- Réseau EU
- Réseau ELA
- Réseau EEI
- Réseau SPK
- Réseau EFF

0 50 100 150 200 250 (m)

Echelle graphique
1:5000

MSV

Site de Couvron et Aumencourt 02

Circuit automobile

M3 architecture
9 Avenue Lamartine
93240 - NOISY-LE-NAGRAND/REMENCY
01 39 89 06 21

Marie Anne Catherine AUZOLLE
Signature numérique de Marie Anne Catherine AUZOLLE
Date : 2026.01.06 11:25:15 +01'00'

N° DOSSIER	22.51.096.M
ECHELLE	Comme indiqué
DATE	septembre 2025

PC

DOSSIER SÉCURITÉ
PLAN DE MASSE
PROJETÉ

40.4a

NOTA: Le présent plan ne constitue pas un document technique ayant valeur de plan d'exécution, mais un document administratif.l'architecte dégage toute sa responsabilité sur l'utilisation de ce plan pour la réalisation des travaux. Ce document est la propriété exclusive de l'architecte. Il ne peut être communiqué ni reproduit sans son autorisation.