


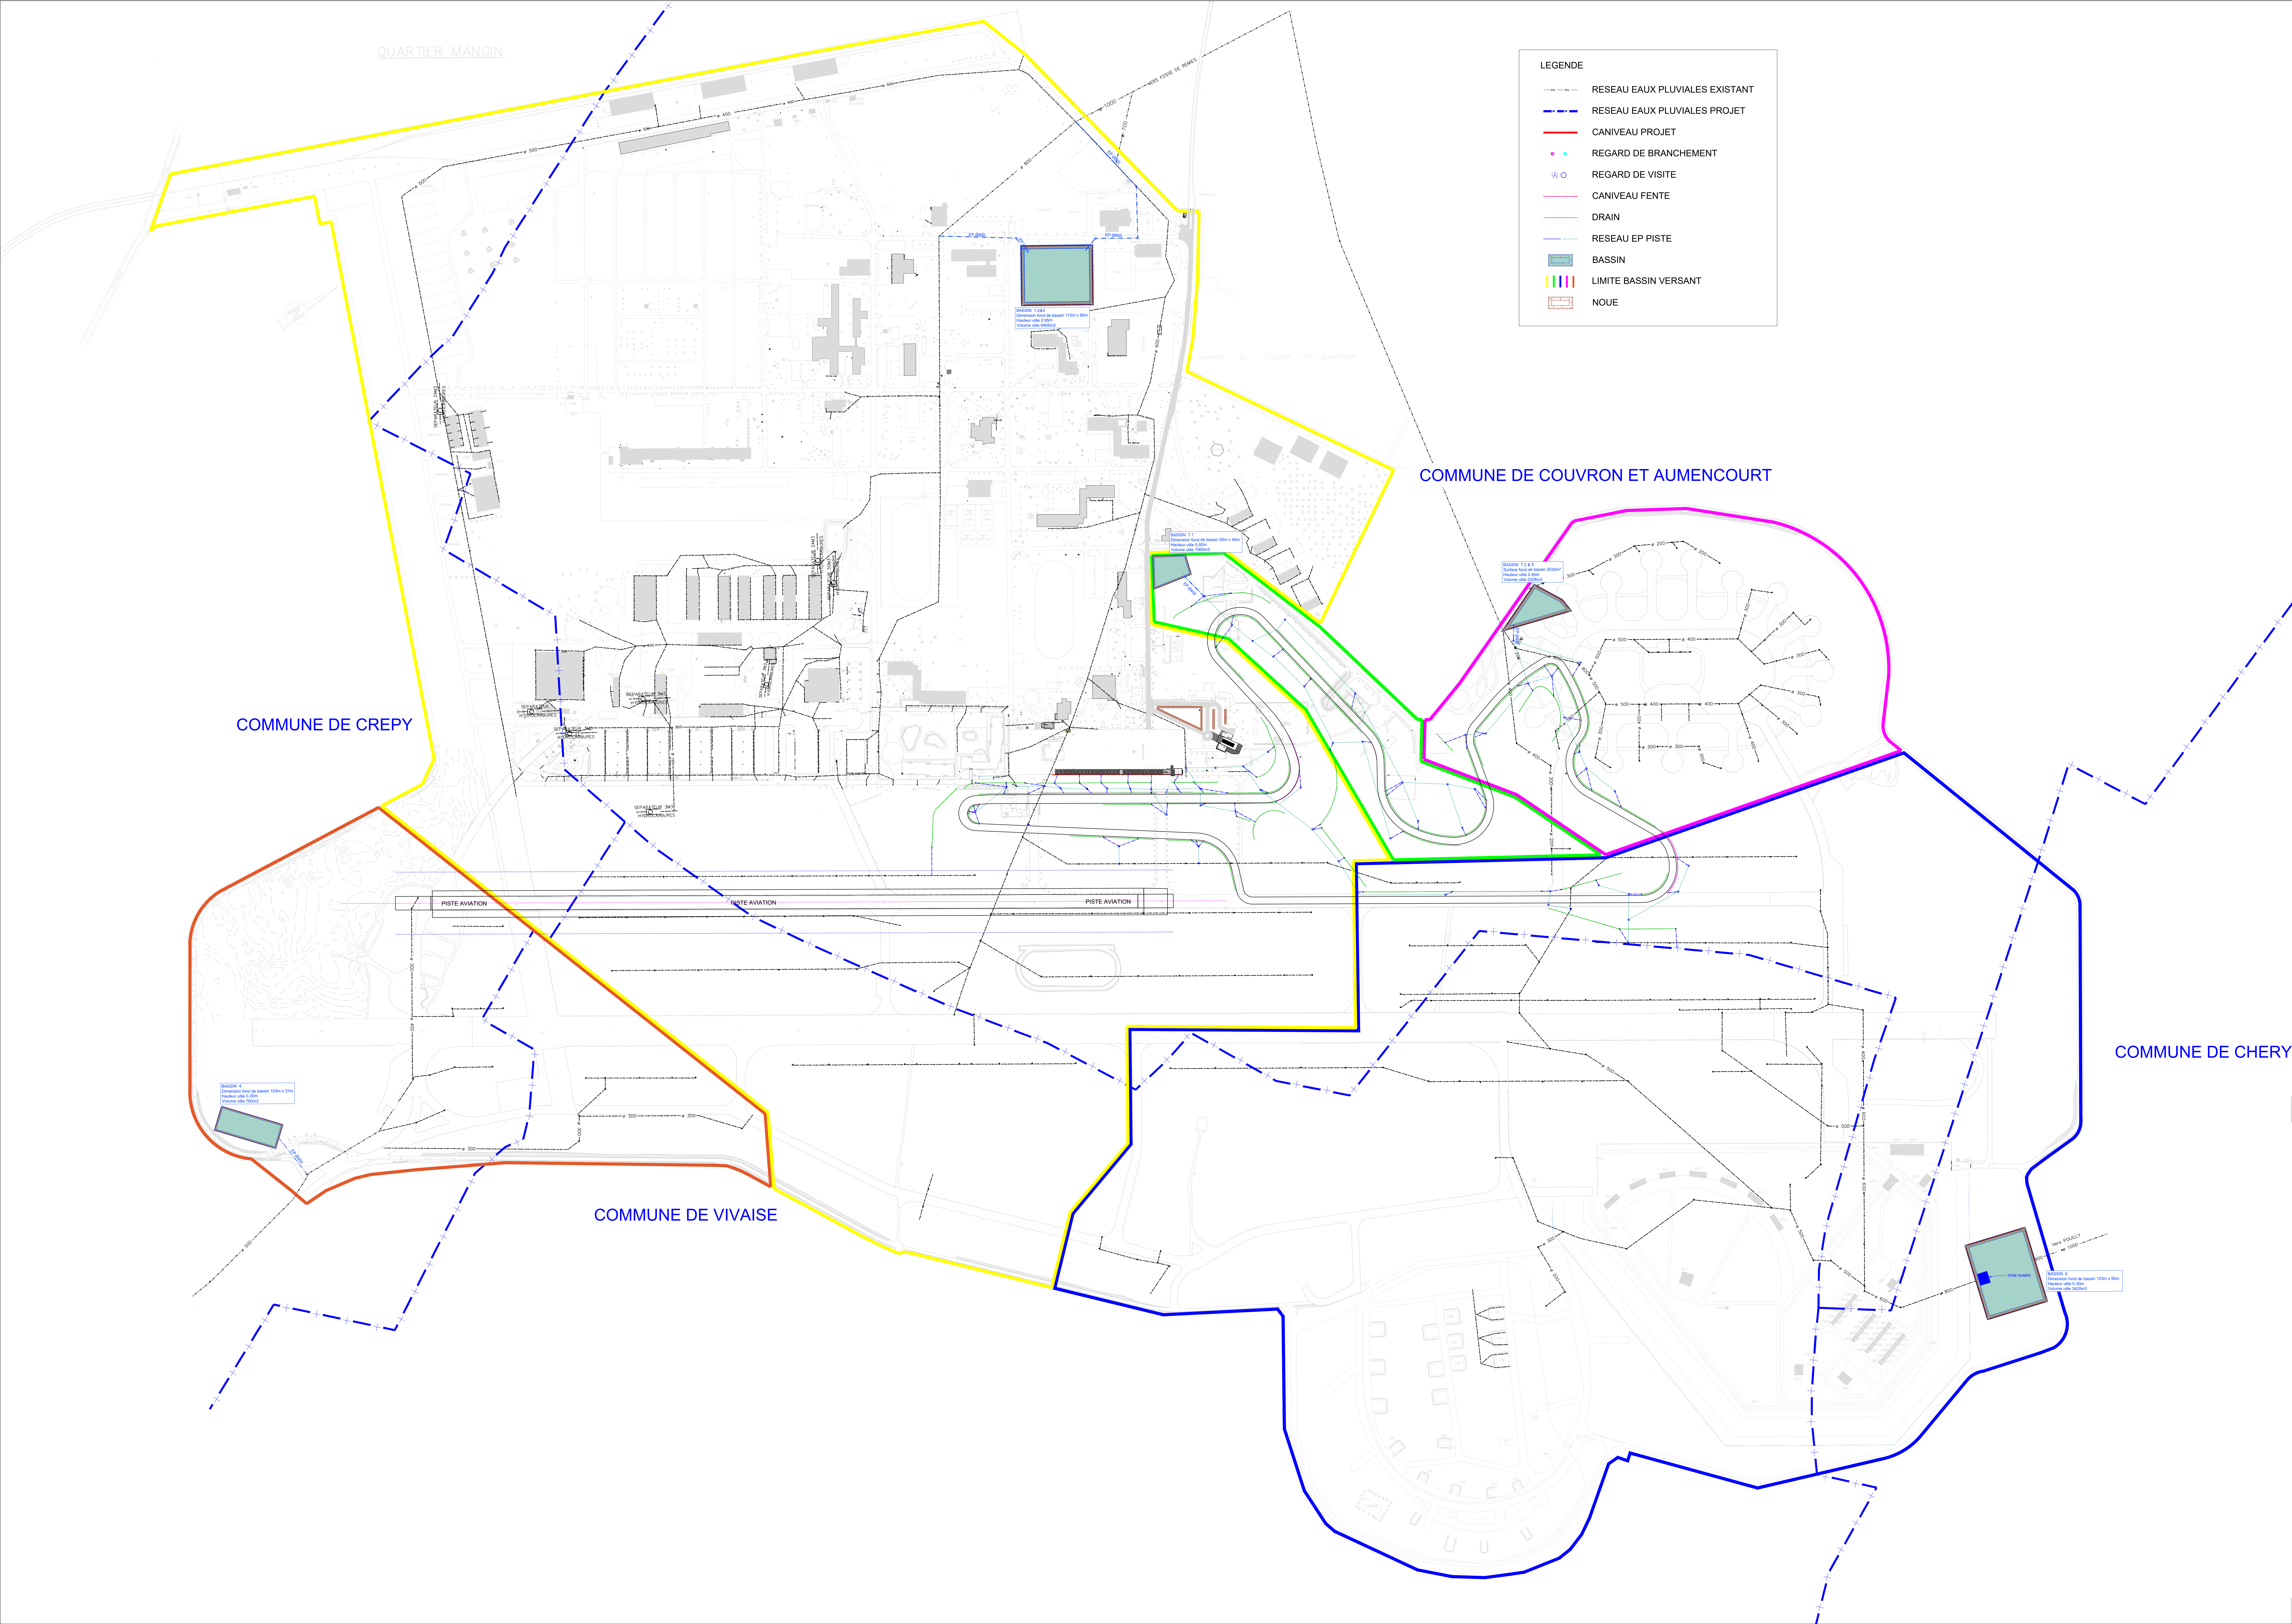



MSV FRANCE SAS

7 D RUE DU COLONEL CHEPY 02270 COUVRON ET AUMENCOURT



GNAT

INGENIERIE

MAITRISE D'OUVRAGE : MAIRIE DE COUVRON
IL est donné acte - R° PA 22.51.096.V - 0405 0000 0000 0
Tél : 03 26 86 22 25 FAX : 03 26 86 27 46
E-mail : info@gnat.fr

Infrastructures

AMENAGEMENT D'UN AUTODROME

PLAN DES RESEAUX EP PA4c

PHASE		N° DOSSIER	
PA		22.51.096.V	
CHEF DE PROJET		DRESSÉ PAR	
S. BARRERE		S. CHIL	
DEP INFO		ECHELLE	
MSV PALAIS-PLAN-PA2024-04		1/3000	
VISA PROJET		DATE	
		JUILLET 2025	
A	B	06	
C	D		
E	F		
G	H		

INDICER	MODIFICATIONS	DATE	DESS

Format du plan : 914x1500mm

NOTA: Le présent plan ne constitue pas un document technique ayant valeur de plan d'exécution, mais un document administratif. GNAT Ingénierie dégage toute sa responsabilité sur l'utilisation de ce plan pour la réalisation des travaux.

Ce document est la propriété exclusive de GNAT Ingénierie. Il ne peut être communiqué ni reproduit sans son autorisation.