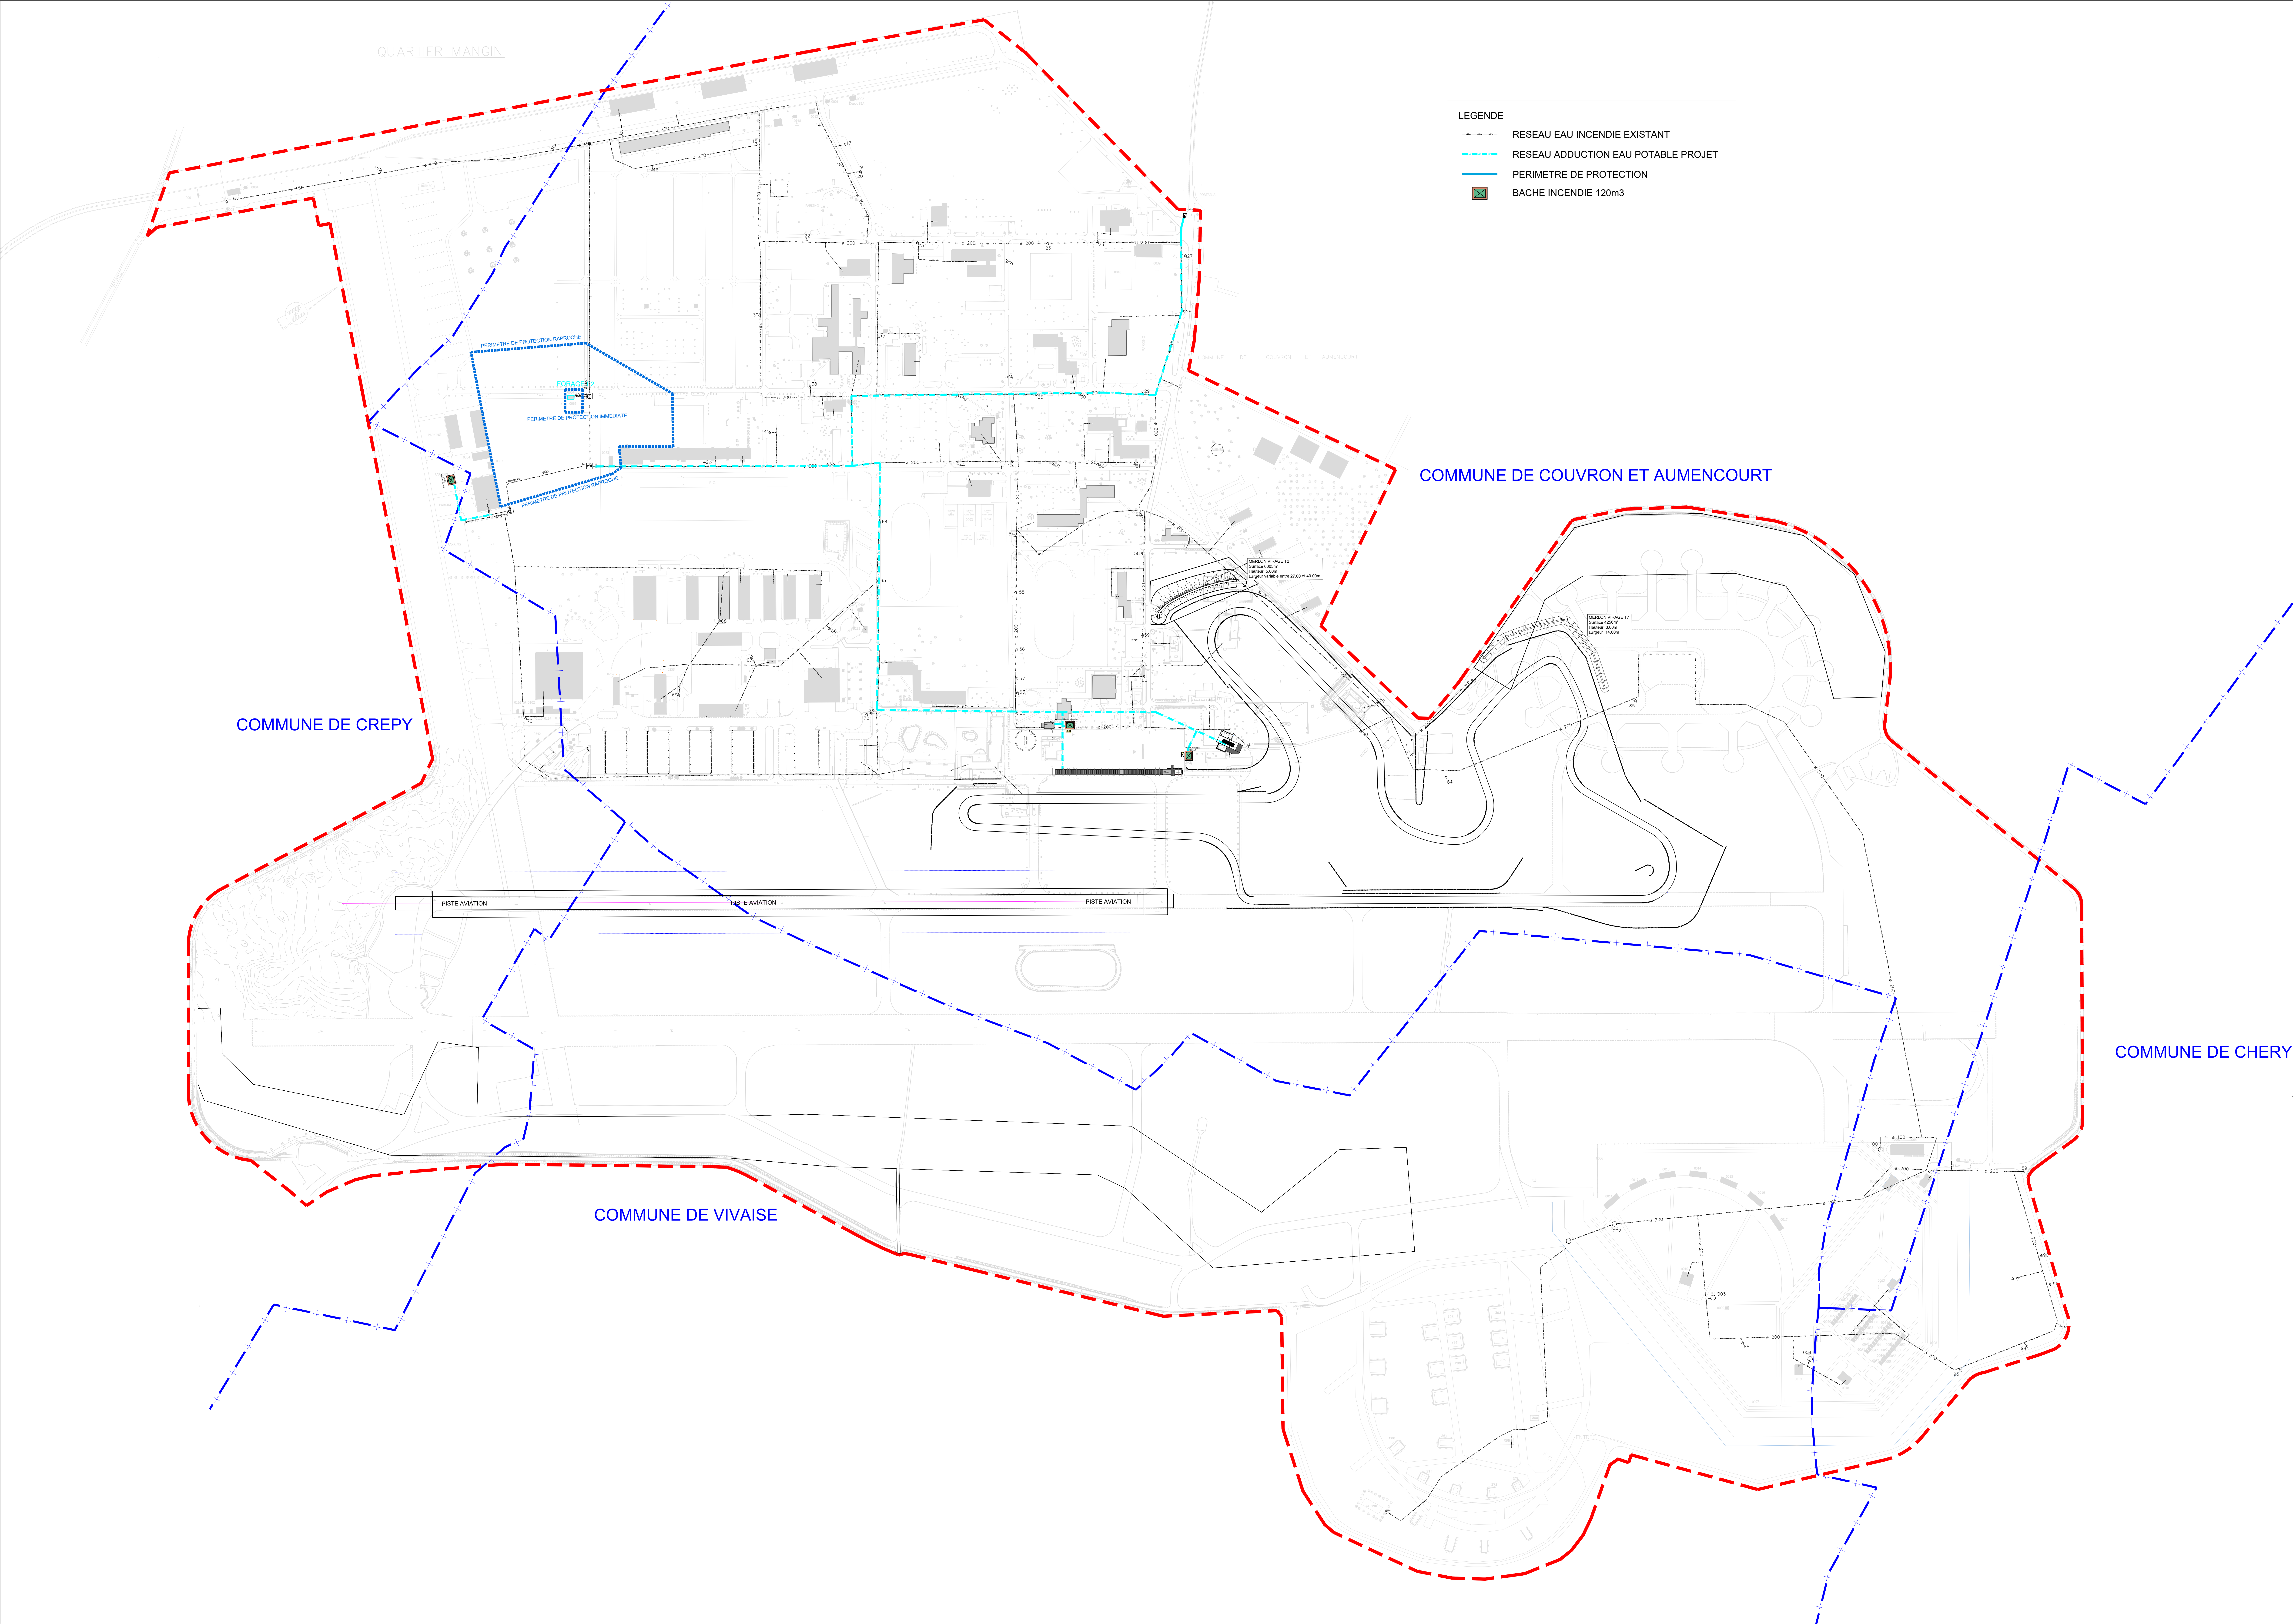

MSV FRANCE SAS

7 D RUE DU COLONEL CHEPY 02270 COUVRON ET AUMENCOURT

GNAT INGENIERIE
MAITRE D'OEUVRE – INGENIEUR CONSEIL
10, rue Clement Ader – BP N°1018 – 51685 REIMS CEDEX 2
TEL: 03.26.82.32.55 FAX: 03.26.82.37.46
E–mail : info@gnat.fr

Infrastructures

AMENAGEMENT D'UN AUTODROME

PLAN DES RESEAUX AEP

PA4d

Format du plan : 914x1500mm

NOTA: Le présent plan ne constitue pas un document technique ayant valeur de plan d'exécution, mais un document administratif. GNAT Ingénierie dégage toute sa responsabilité sur l'utilisation de ce plan pour la réalisation des travaux

INDICE	MODIFICATIONS	DATE	DESS.

PHASE	N° DOSSIER
PA	22.51.096.V
CHEF DE PROJET	DESSINE PAR
S.BARRERE	C.HIL
REF INFO	ECHELLE
MSV PALMER - PLAN PA 2025.dwg	1/3000
VISA PROJET	DATE
	JUILLET 2025

A	B
C	D
E	F
G	H

07

Ce document est la propriété exclusive de GNAT Ingenierie. Il ne peut être communique ni reproduit sans son autorisation.