


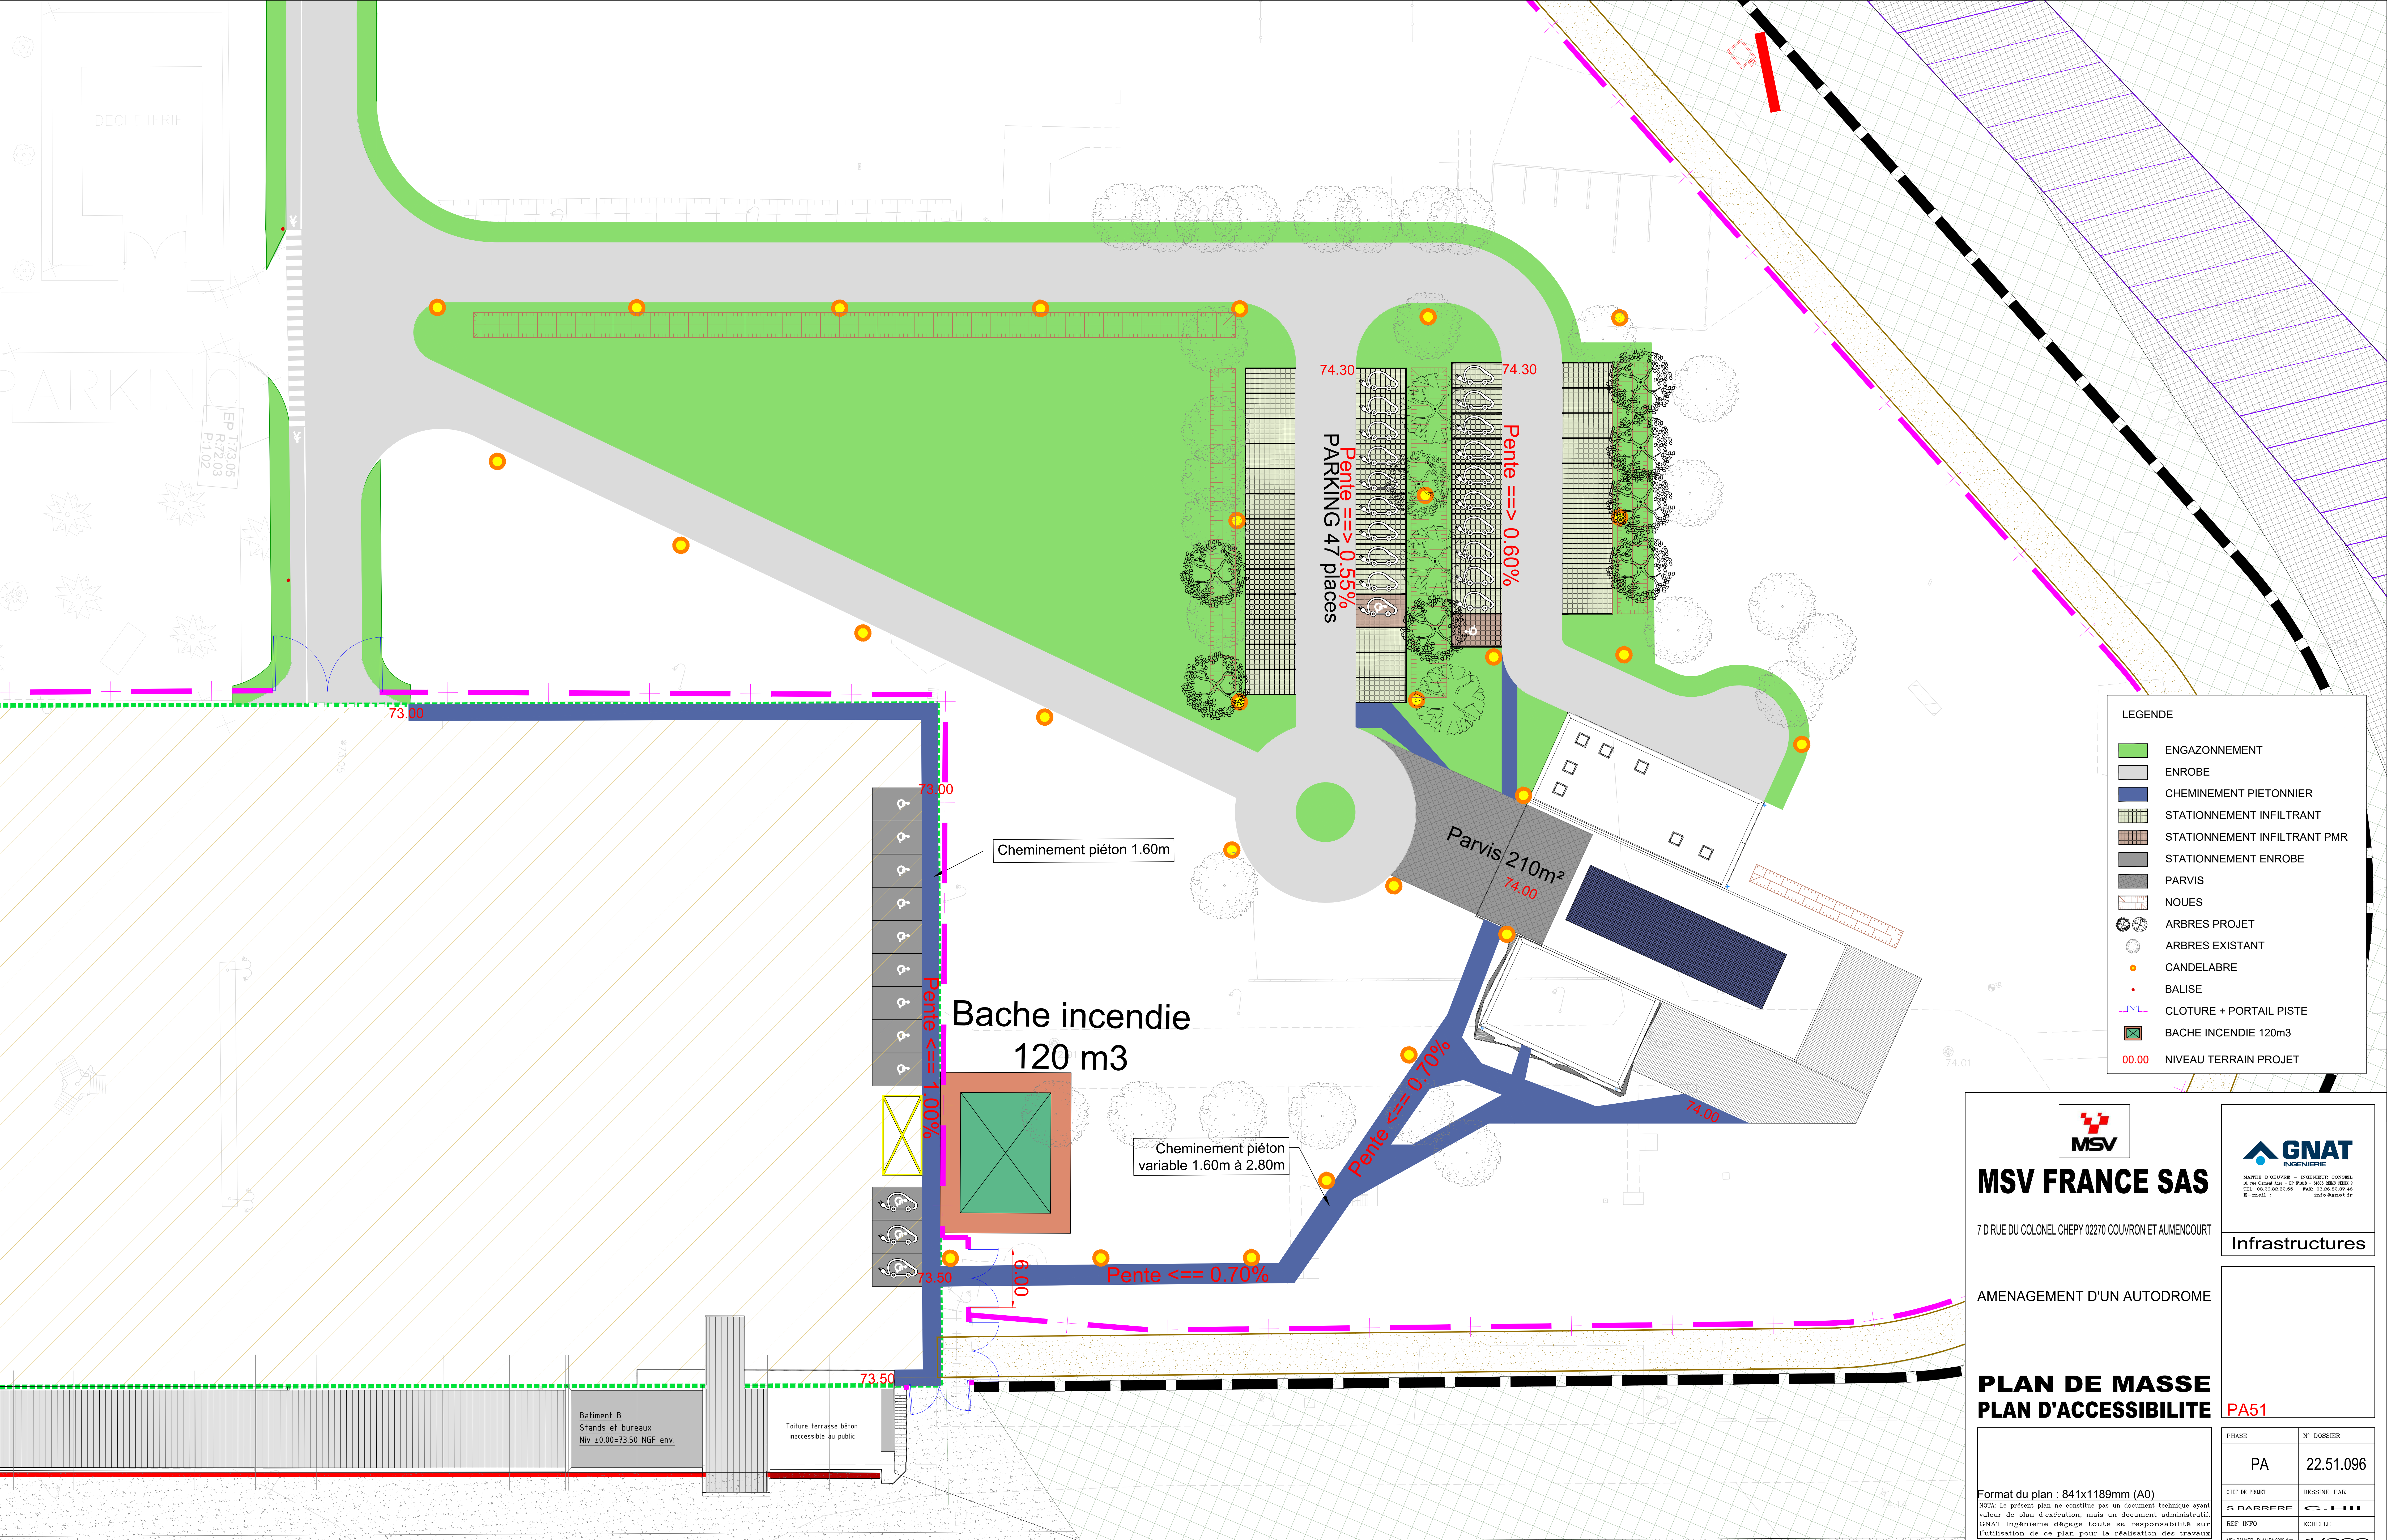



MSV FRANCE SAS

7 D RUE DU COLONEL CHEPY 02270 COUVRON ET AUMENCOURT



HAUTS DE SEINE INGENIEUR CONSEIL
15, rue Chevalier Adam - BP 91048 - 91000 EVRY CDEX 2
Tél: 01 69 483 300 0 Fax: 01 69 483 37 40
E-mail: info@gnat.fr

Infrastructures

AMENAGEMENT D'UN AUTODROME

PLAN DE MASSE PLAN D'ACCESSIBILITE

PA51

Format du plan : 841x1189mm (A0)

NOTA: Le présent plan ne constitue pas un document technique ayant valeur de plan d'exécution, mais un document administratif. GNAT Ingénierie dégage toute sa responsabilité sur l'utilisation de ce plan pour la réalisation des travaux.

PHASE	N° DOSSIER
PA	22.51.096
CHEF DE PROJET	DESSINE PAR
S.BARRERE	S.CHIL
REP INFO	ECHELLE
MSV PALMER-PLAN PA 2025.dwg	1/200
VISA PROJET	DATE
	JUILLET 2025
A	B
C	D
E	F
G	H

51

NDNCH

MODIFICATIONS

DATE

DESS

Ce document est la propriété exclusive de GNAT Ingénierie. Il ne peut être communiqué ni reproduit sans son autorisation.