

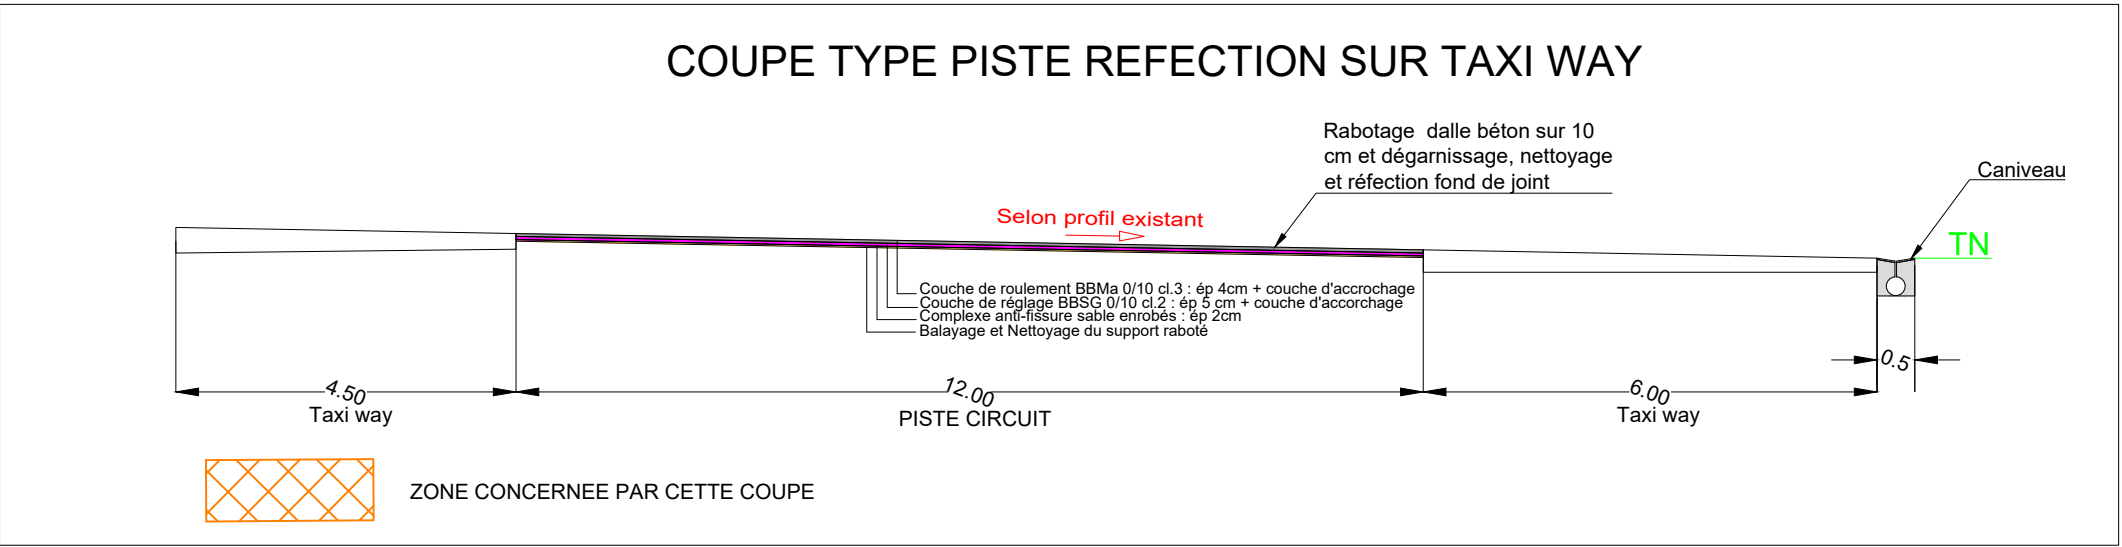


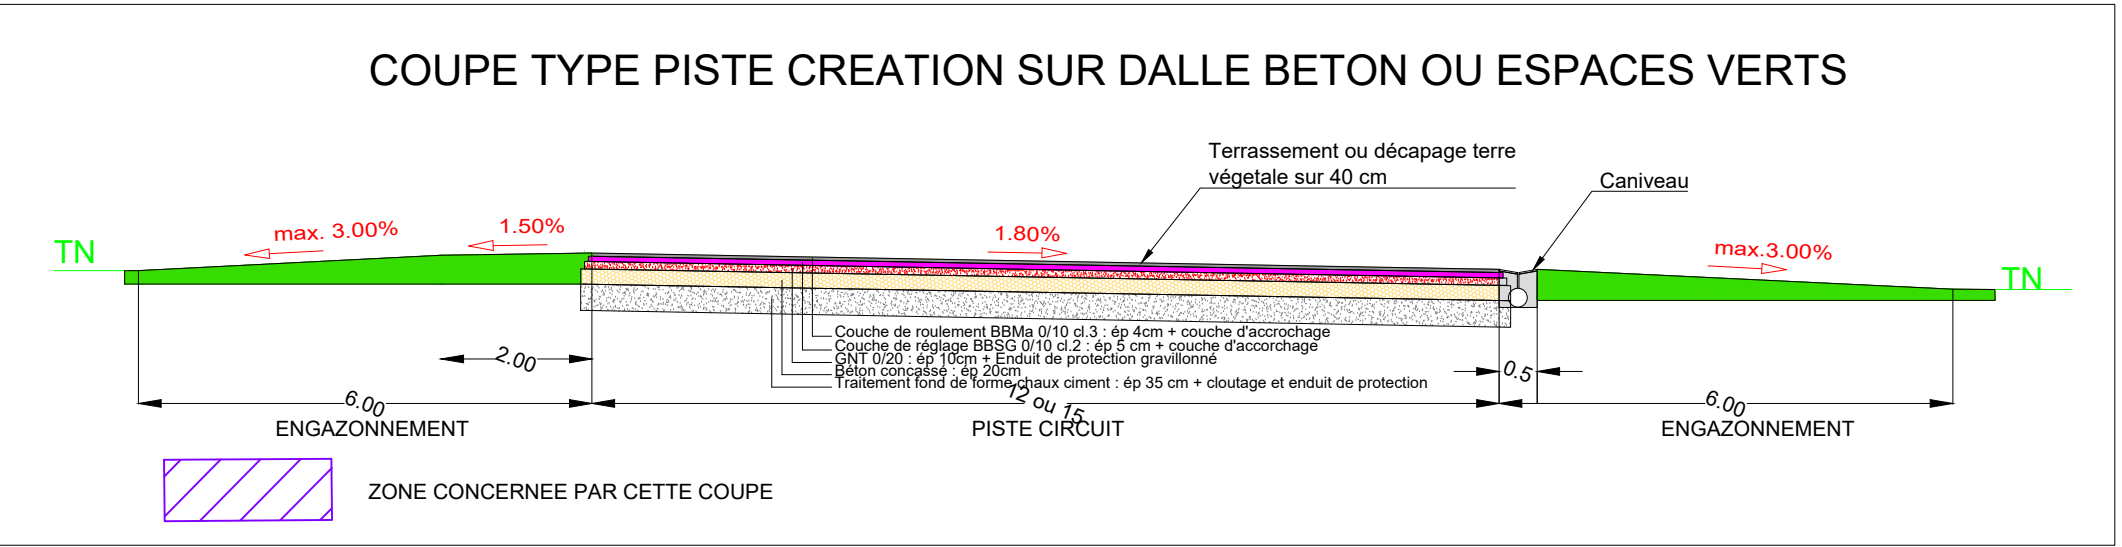

- LEGENDE
- CLOTURE EN GRILLAGE SOUDE SIMPLE 6261ml
 - CLOTURE ANTI DEBRIS ACIER 1036ml
 - TRIPLE GLISSIERE DE SECURITE DOUBLE 1912ml
 - TRIPLE GLISSIERE DE SECURITE SIMPLE 3940ml
 - MUR DE PNEUS 2226ml
 - PIT WALL 265ml
 - PORTAIL

 

MSV FRANCE SAS

7 D RUE DU COLONEL CHEPY 02270 COUVRON ET AUMENCOURT



GNAT

INGENIERIE

MAITRISE D'OUVRAGE - MAINTENANCE COURTES

15 rue de la République - 91000 Evry - France

Tel : 01 60 60 60 60 - Fax : 01 60 60 60 60

E-mail : info@gnat.fr

Infrastructures

AMENAGEMENT D'UN AUTODROME

PLAN DE MASSE
PLAN DES CLOTURES DE LA PISTE

Format du plan : 914x1500mm

NOTA: Le présent plan ne constitue pas un document technique ayant valeur de plan d'exécution, mais un document administratif. GNAT Ingénierie dégage toute sa responsabilité sur l'utilisation de ce plan pour la réalisation des travaux.

INDIC	MODIFICATIONS	DATE	DESS

PHASE	N° DOSSIER
PA	22.51.096
CHIEF DE PROJET	DESSINE PAR
S. BARRERE	C. CHIL
REP INFO	ECHELLE
MSV PALMER PLAN 2025	1/1 600
VISA PROJET	DATE
	JUILLET 2025
A	B
C	D
E	F
G	H

00

Ce document est la propriété exclusive de GNAT Ingénierie. Il ne peut être communiqué ni reproduit sans son autorisation.