



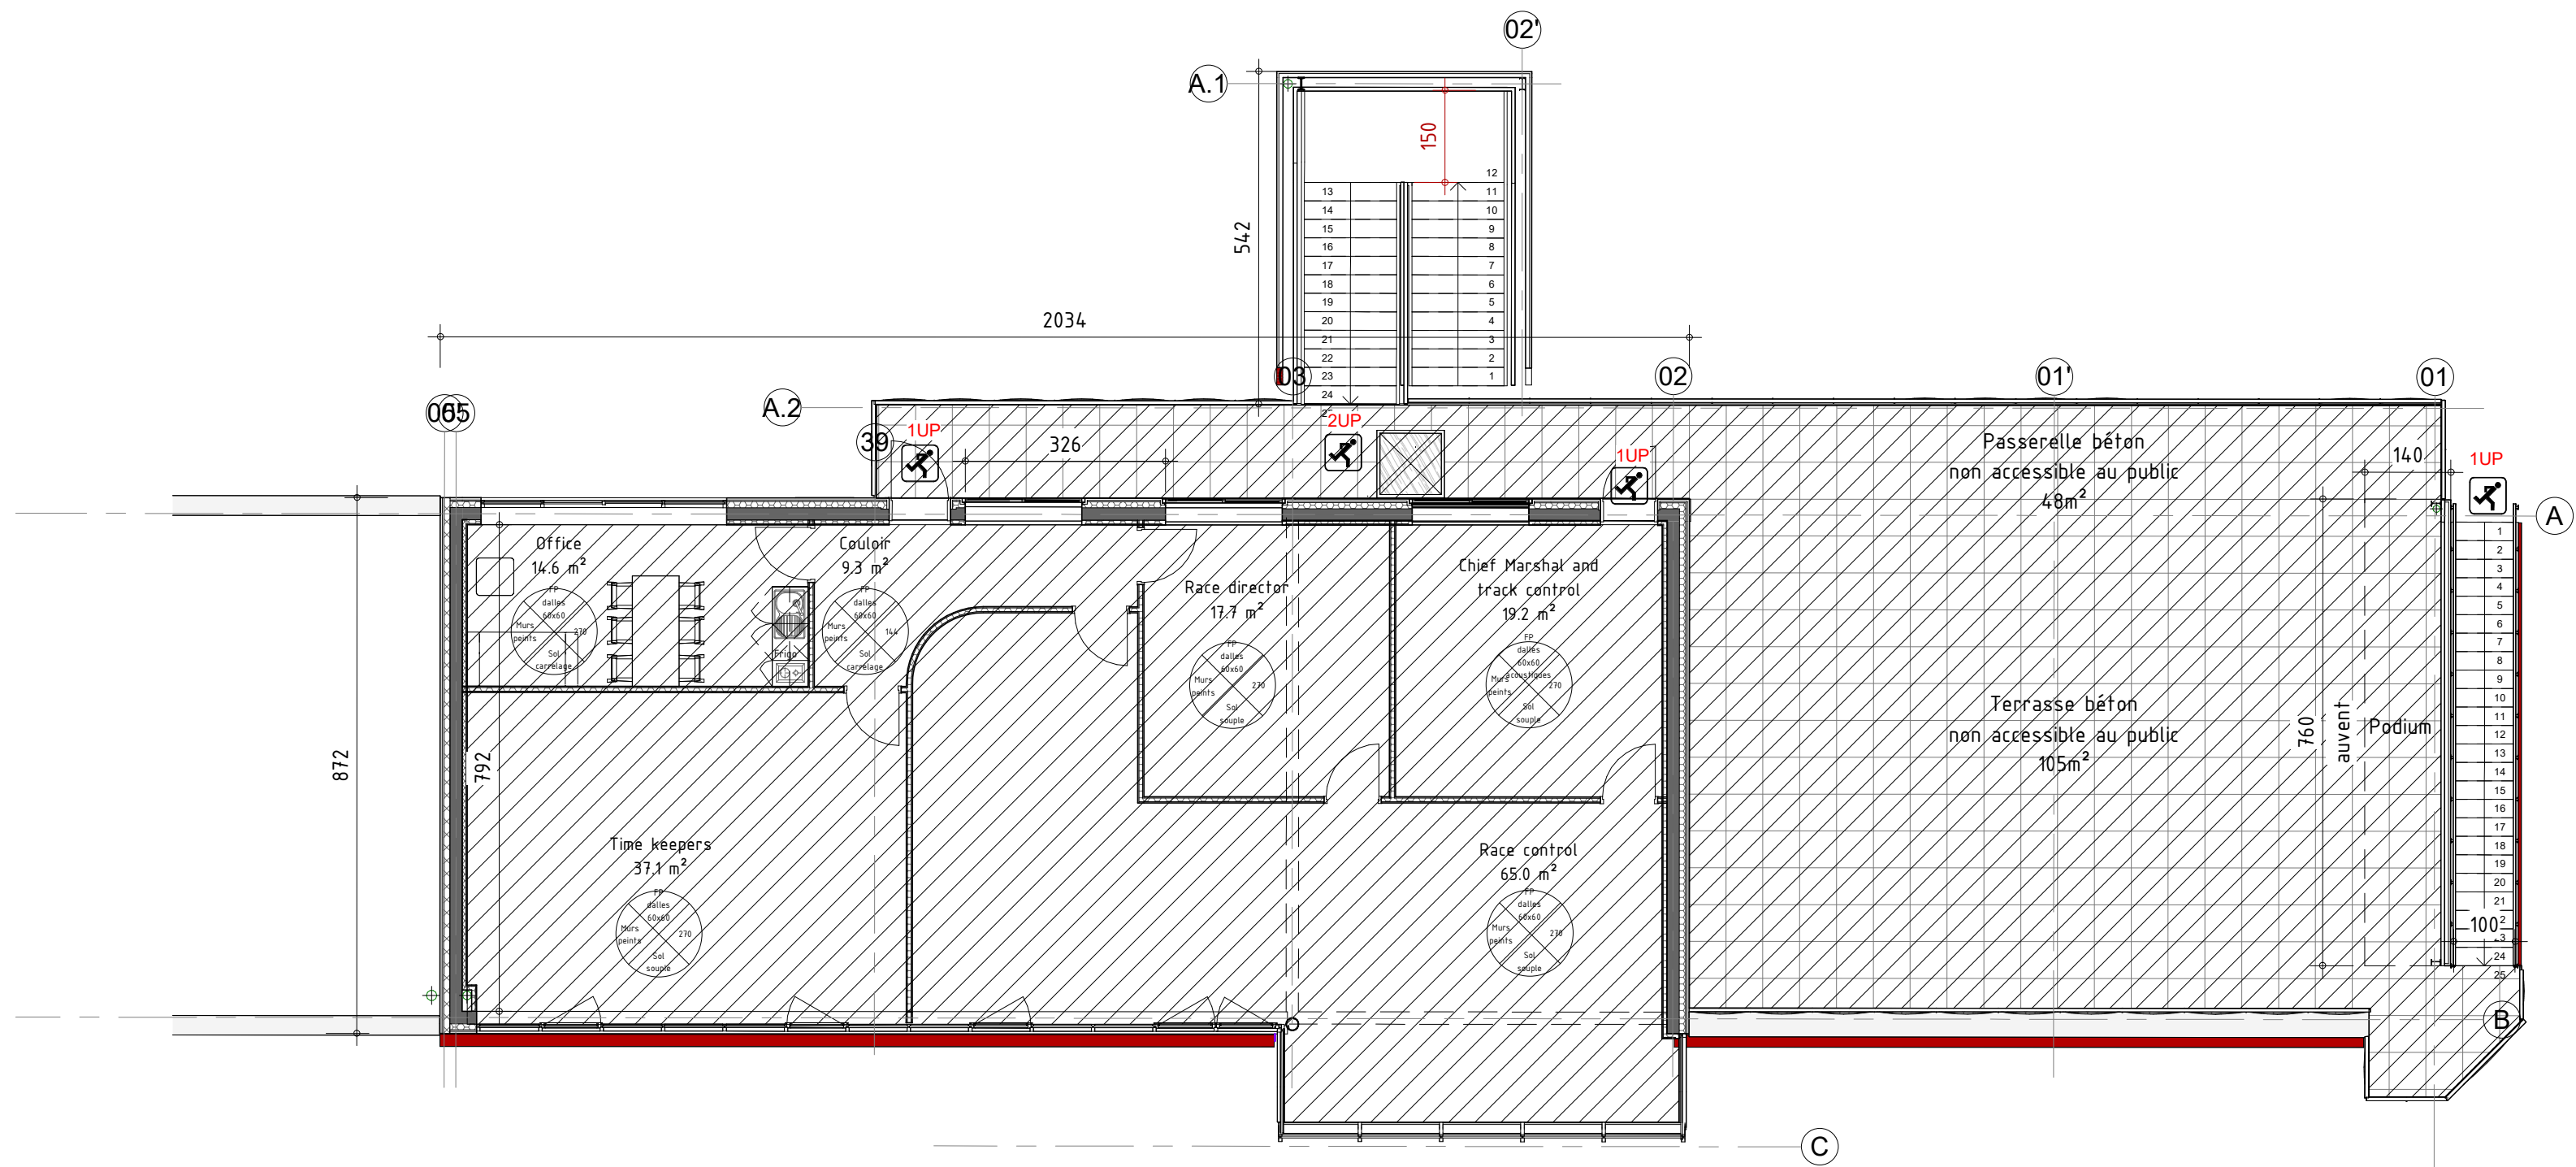

R+1 - ECH : 1 : 100

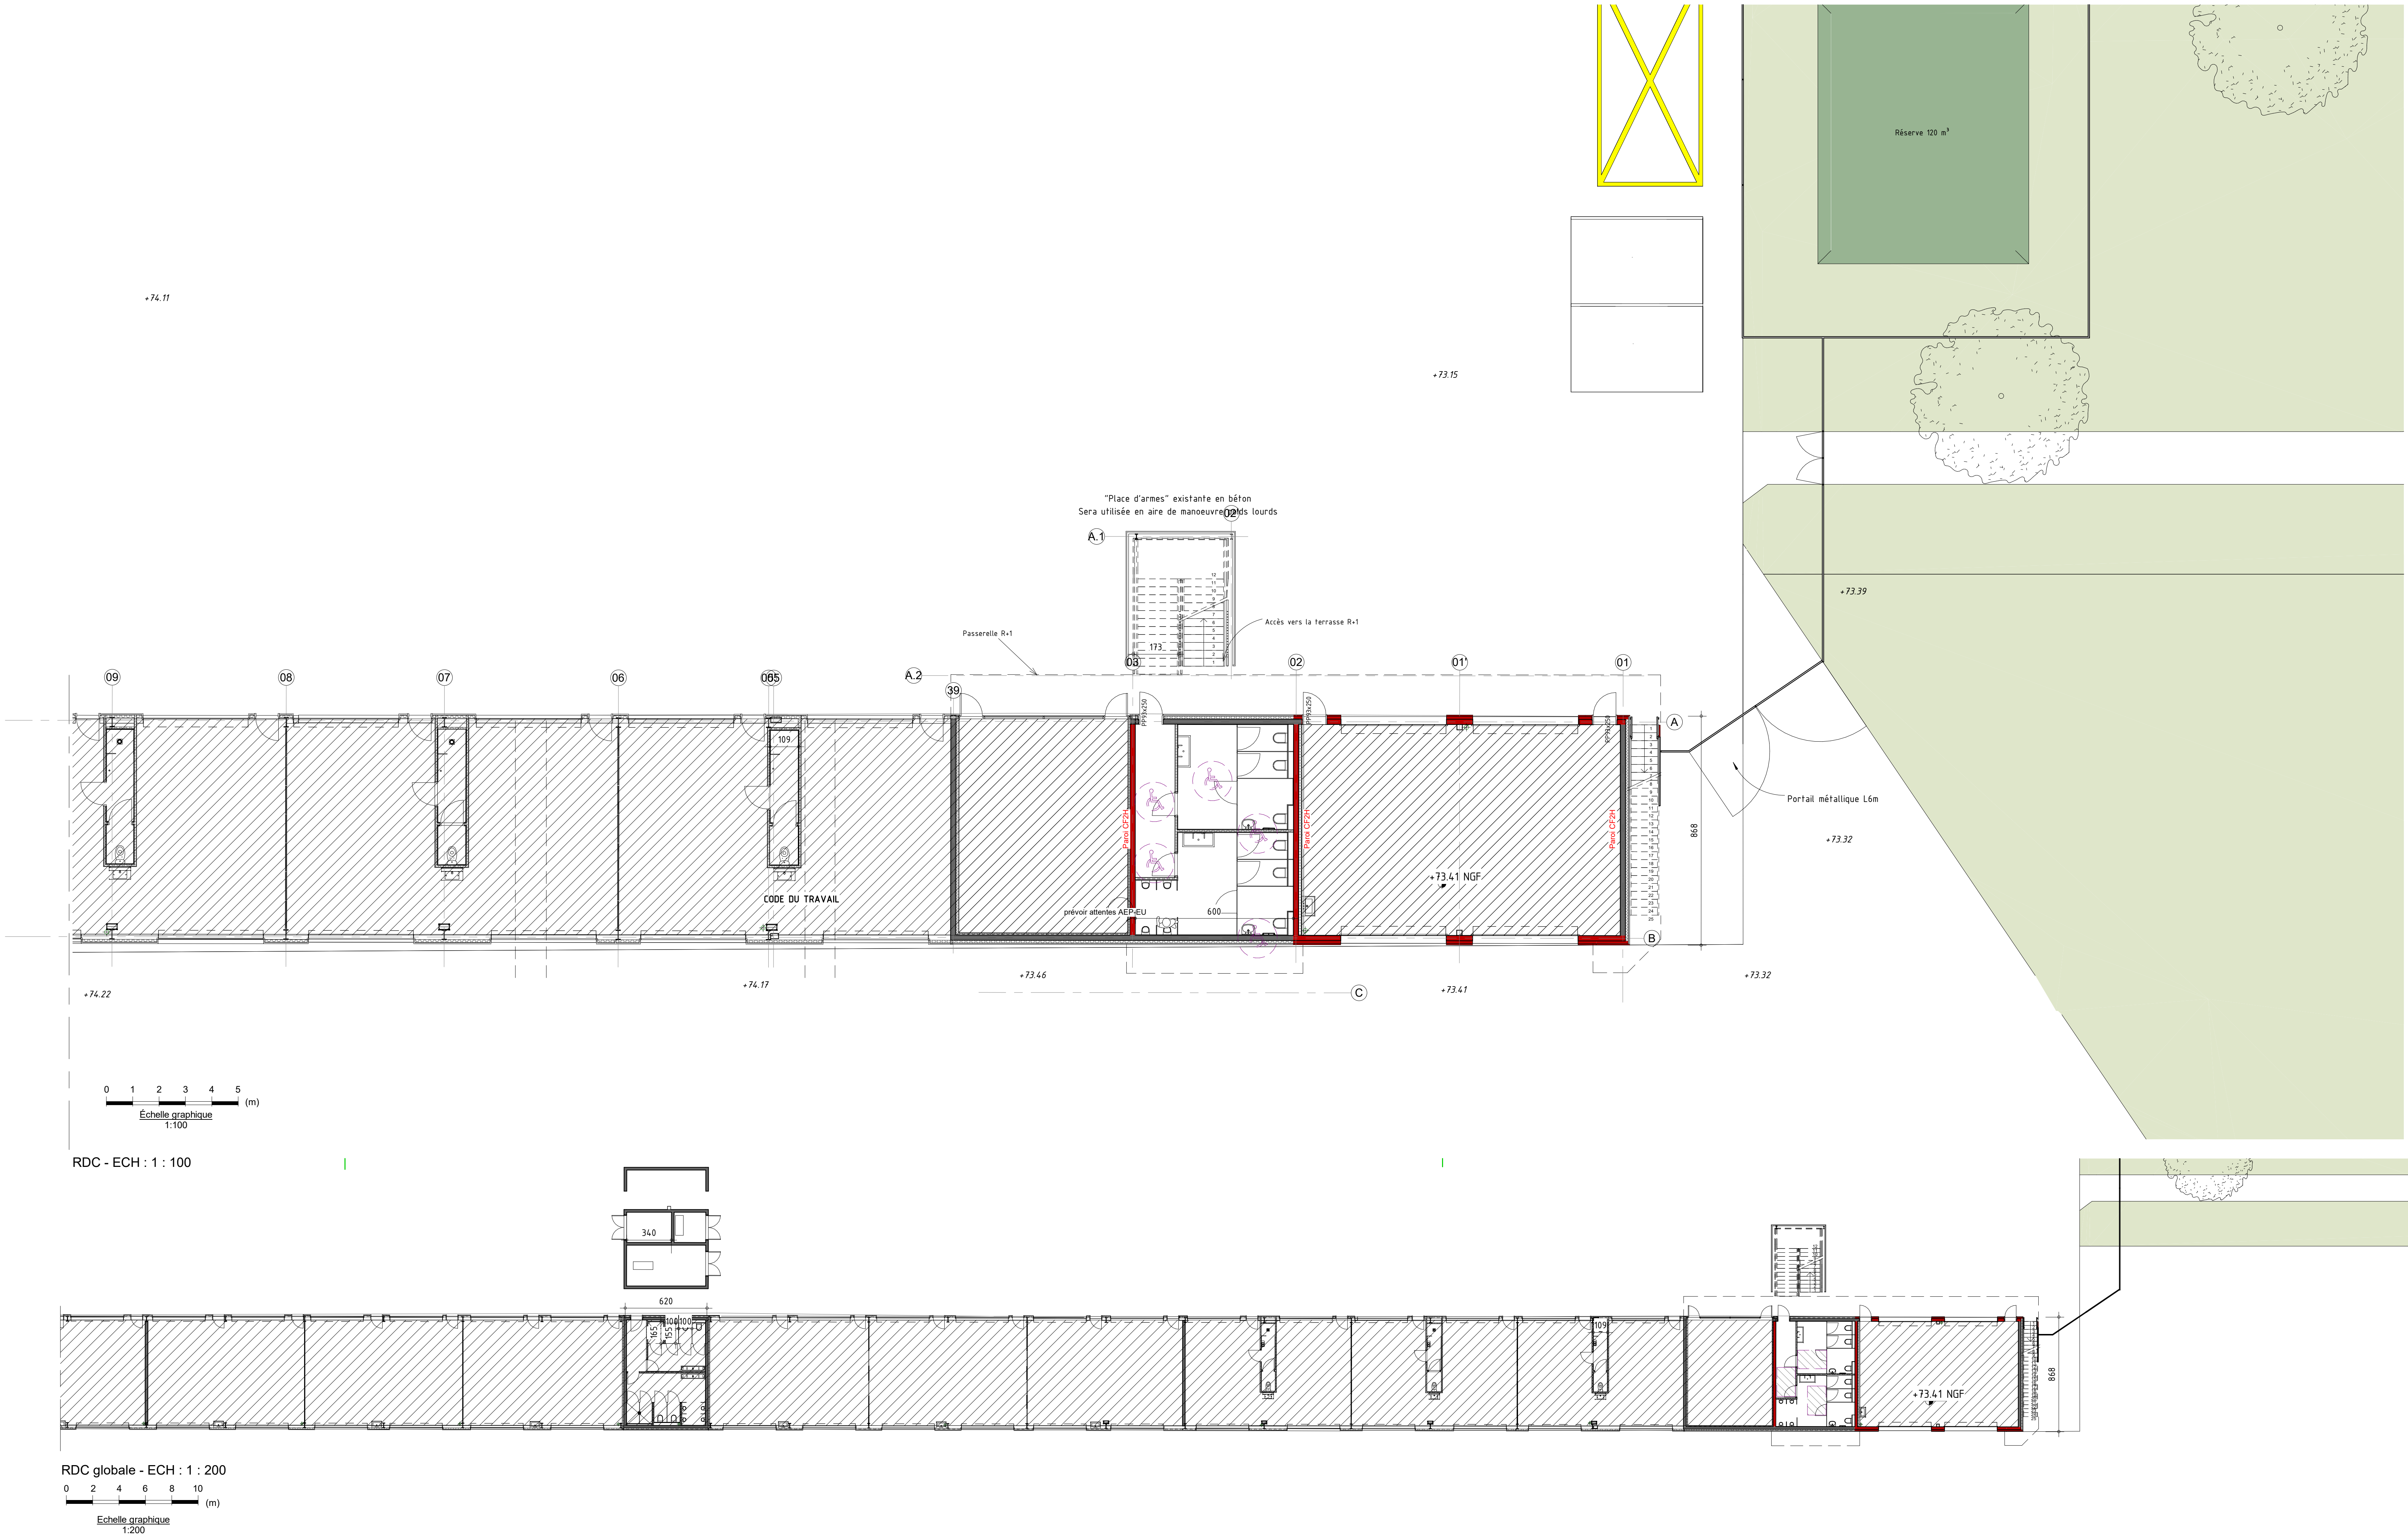

- Bandes de guidage - cheminement
- Zones non accessibles aux publics
- Issue de secours

RESTANT
Coffee bar (changer la dénomination)
* Niveau 0.00 = NGF
* Pente cheminement

PADDOCKS : Niveau +0.00 = +73.55 NGF

+73.11 Niveau NGF existant

- Réseau AEP
- Réseau EBT
- Réseau EPV
- Réseau EU
- Réseau ELB
- Réseau EST
- Réseau EPF
- Réseau ETT
- Réseau HT
- Réseau BT
- Réseau TBT
- Réseau LEB
- Réseau GAZ
- Réseau ECL

MSV

Site de Couvron et Aumencourt 02

Circuit automobile

MS architecture
3 Avenue de la République
91200 Couvron - FRANCE
02 38 88 00 22

N° DOSSIER 22.51.096

ECHELLE Comme indiqué

DATE juillet 2026

Annule et remplace

PC

BATIMENT B
STAND & BUREAUX
PC39/40-Pièces 5&7

B39.7
B40.5

NOTA: Le présent plan ne constitue pas un document technique ayant valeur de plan d'exécution, mais un document administratif l'architecte dégage toute sa responsabilité sur l'utilisation de ce plan pour la réalisation des travaux. Ce document est la propriété exclusive de l'architecte. Il ne peut être communiqué ni reproduit sans son autorisation.