



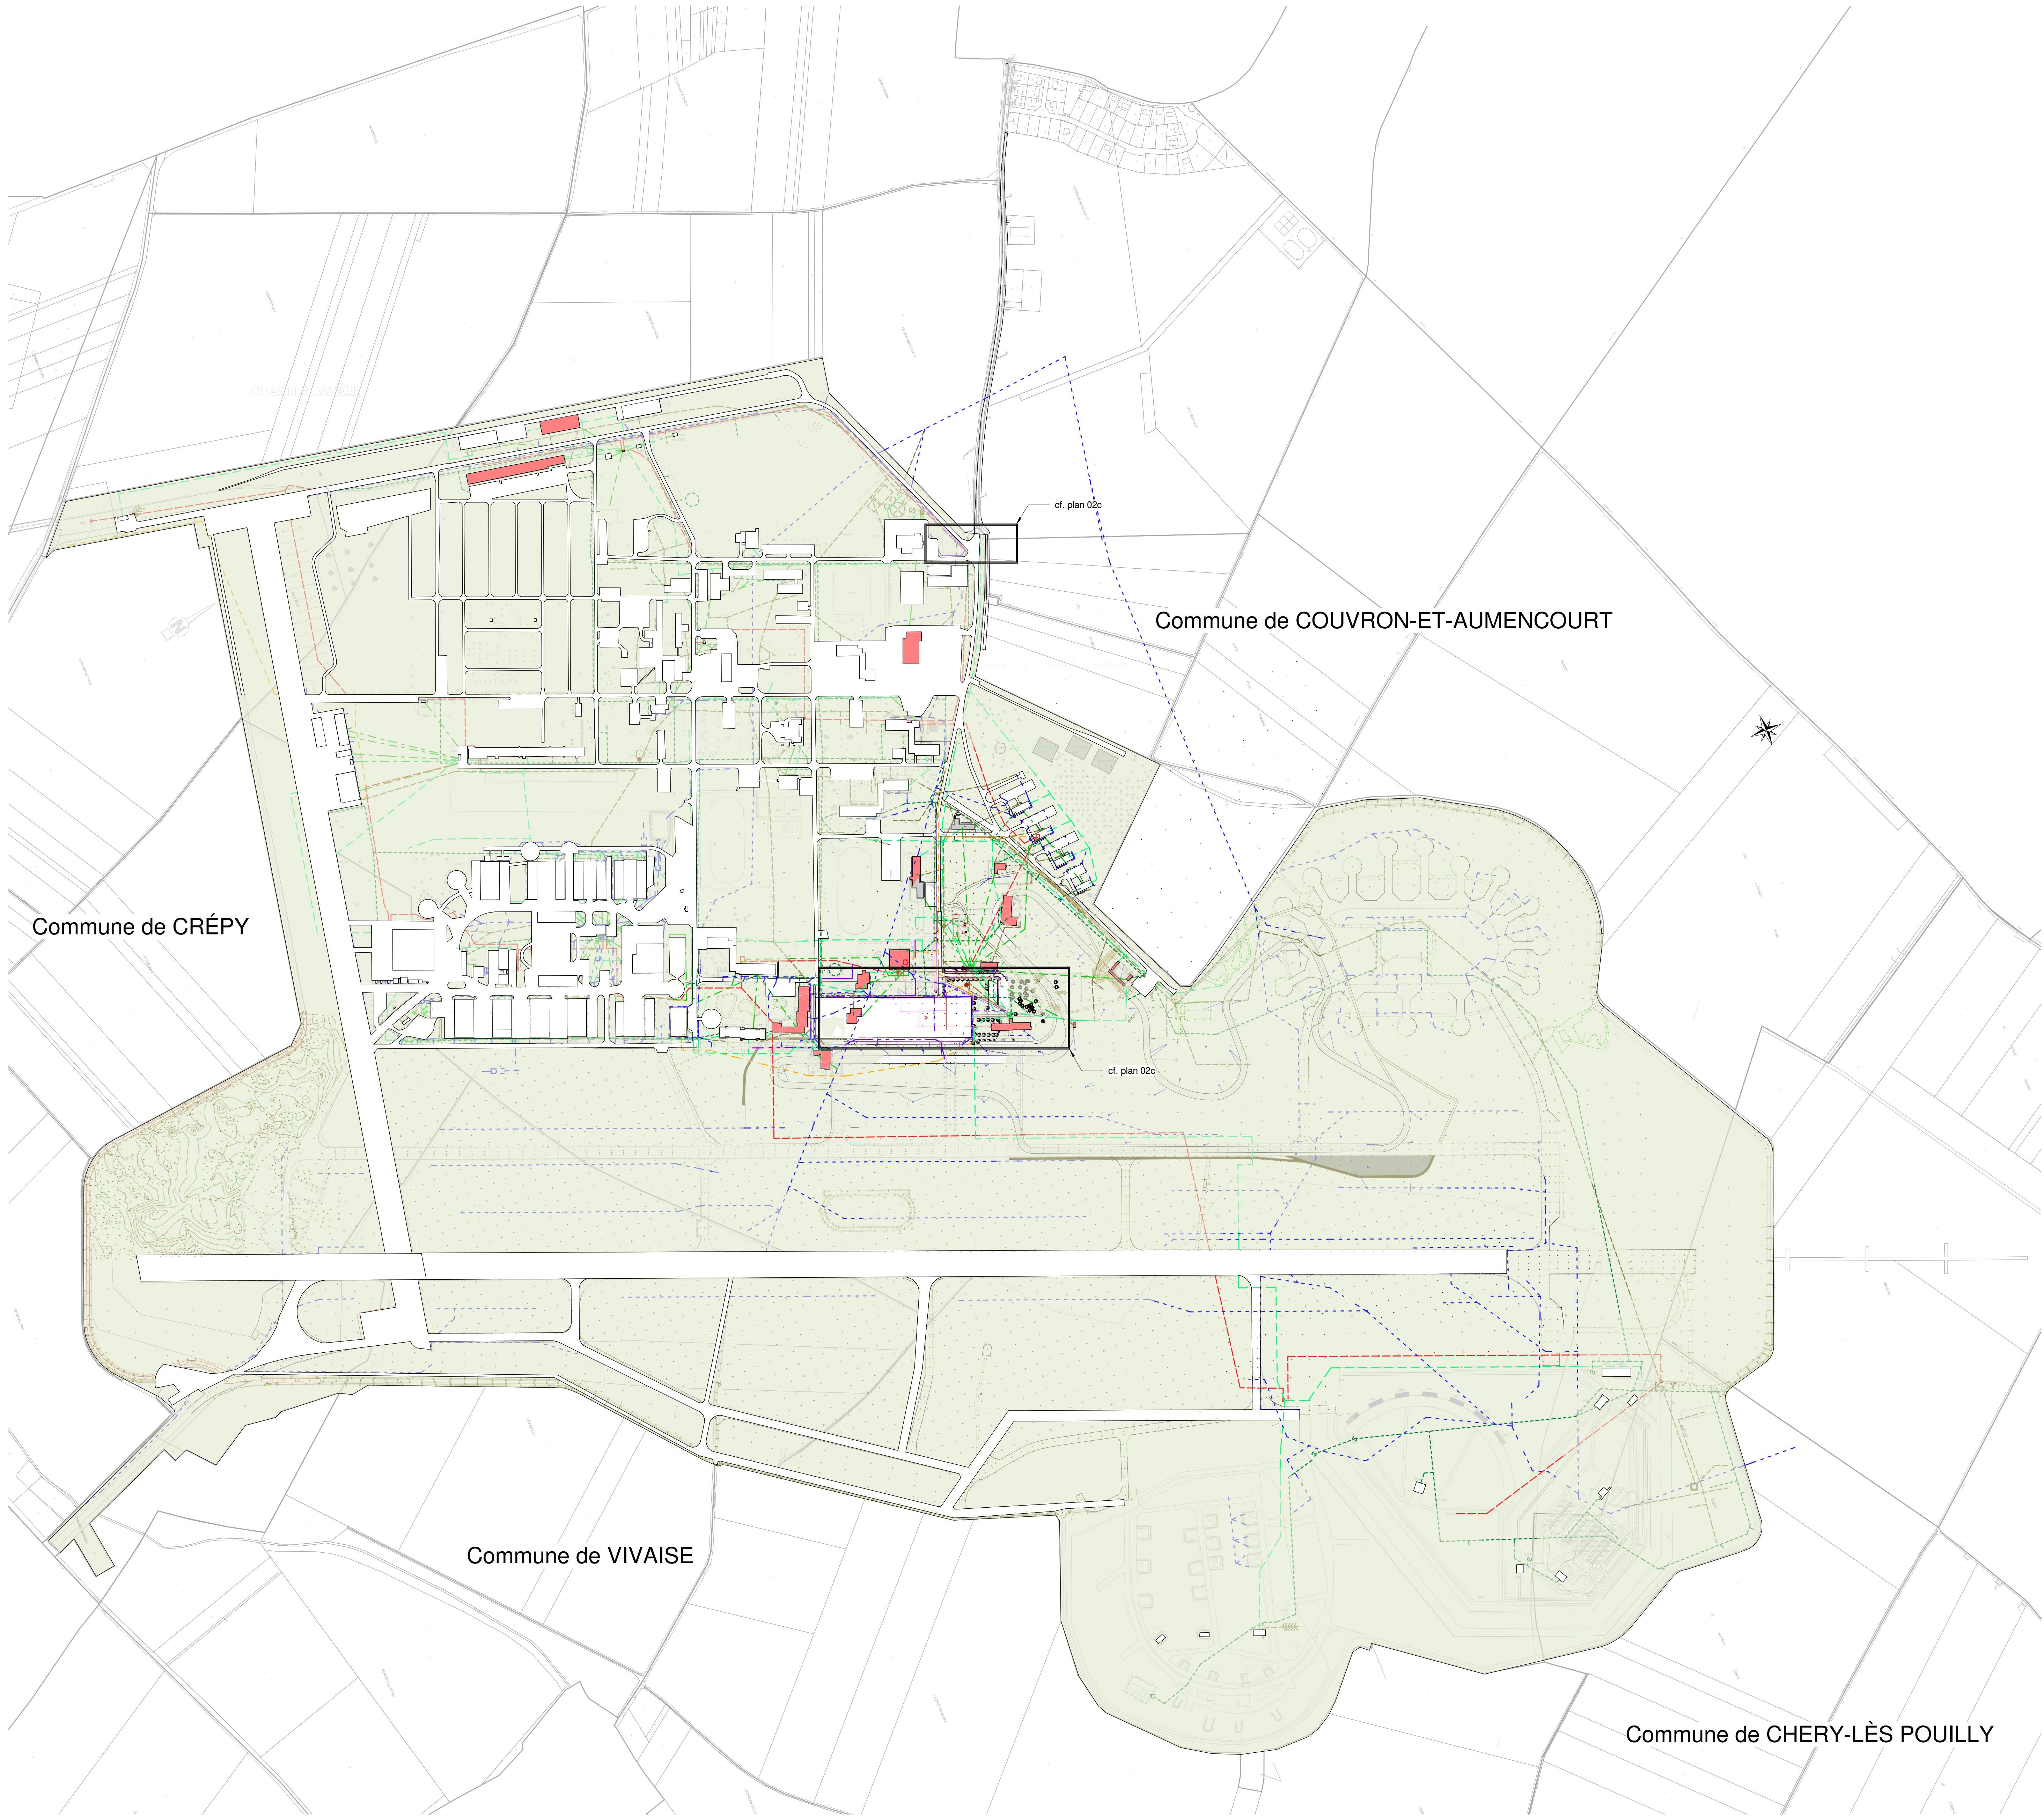

Plan masse existant - ECH : 1 : 5000

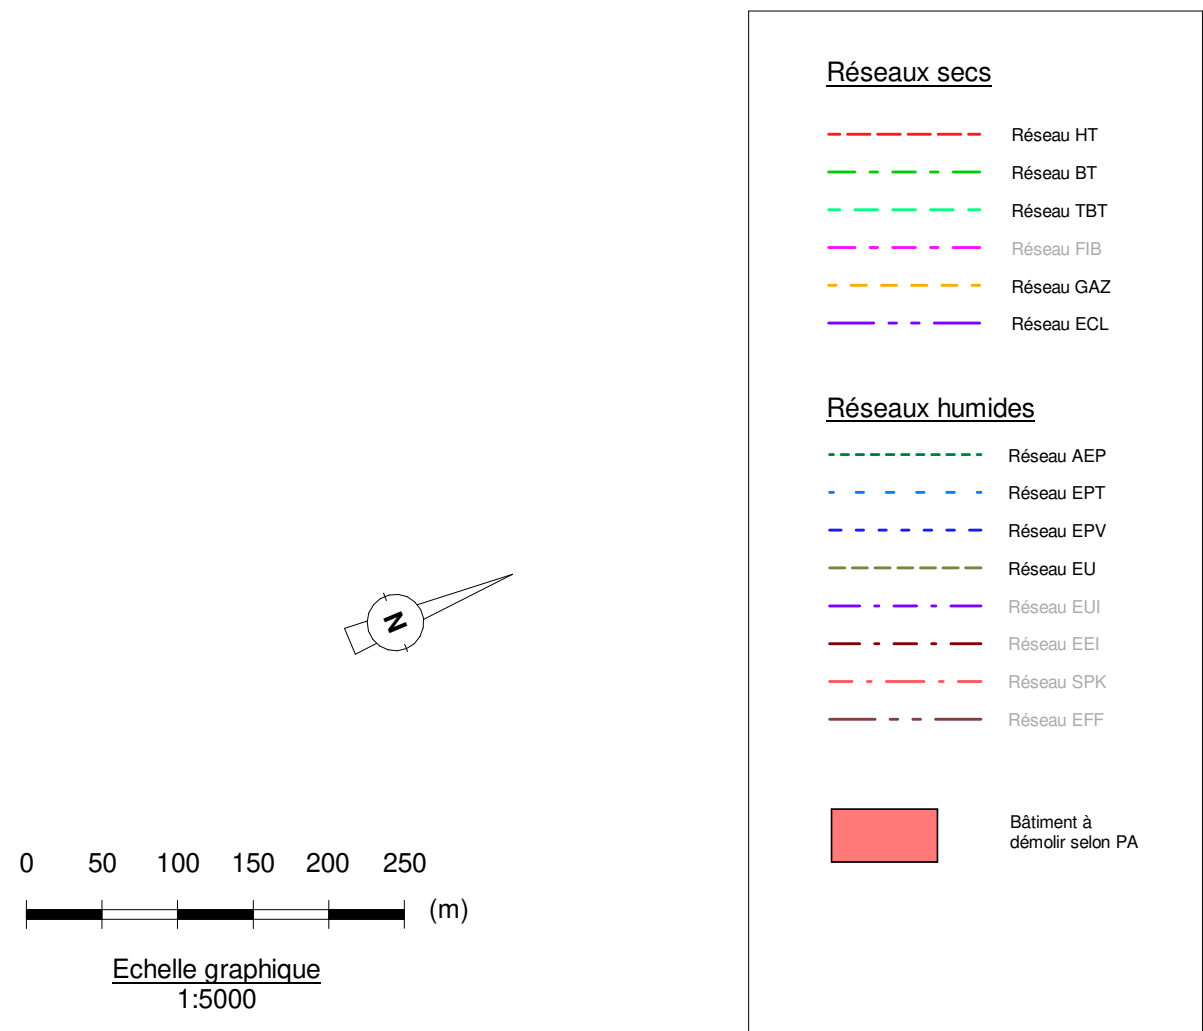

Vue aérienne (Google) - ECH : 1:10 000



Site de Couvron et Aumencourt 02

Circuit automobile

Simon MACDONALD

05/01/2026



Marie Anne Catherine AUZOLLE
Signature numérique de Marie Anne Catherine AUZOLLE
Date: 2026.01.06 11:23:04 +01'00'

N° DOSSIER 22.51.096.M

ECHELLE Comme indiqué

DATE septembre 2025

PC

EXISTANT
PC02 PLAN DE
MASSE
GENERAL

02a

NOTA: Le présent plan ne constitue pas un document technique ayant valeur de plan d'exécution, mais un document administratif l'architecte dégage toute sa responsabilité sur l'utilisation de ce plan pour la réalisation des travaux. Ce document est la propriété exclusive de l'architecte. Il ne peut être communiqué ni reproduit sans son autorisation.