




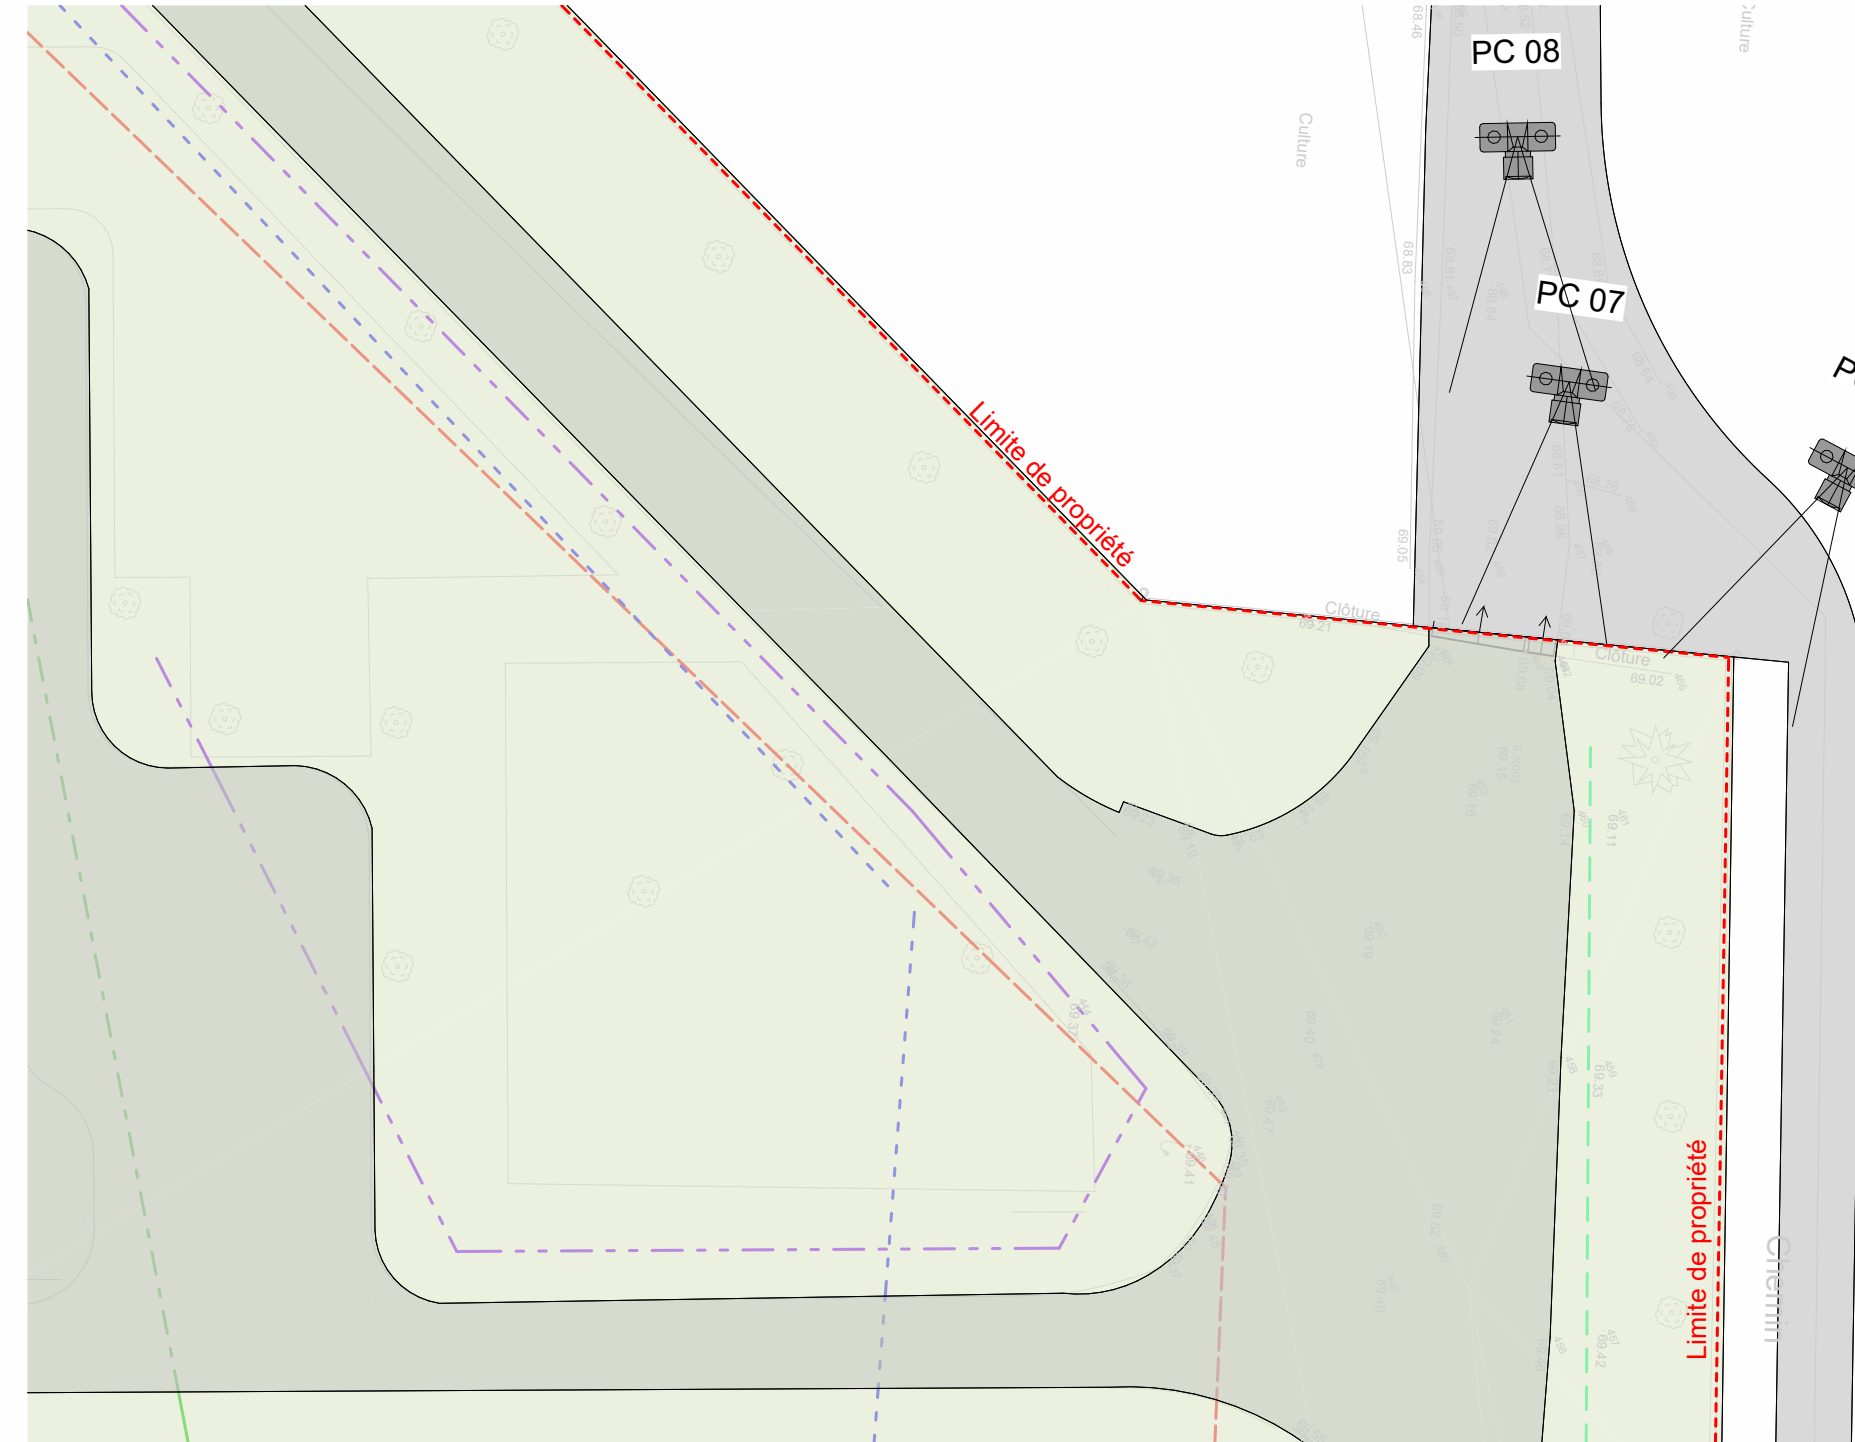


Plan masse EXISTANT - Zone Loge - ECH : 1 : 500

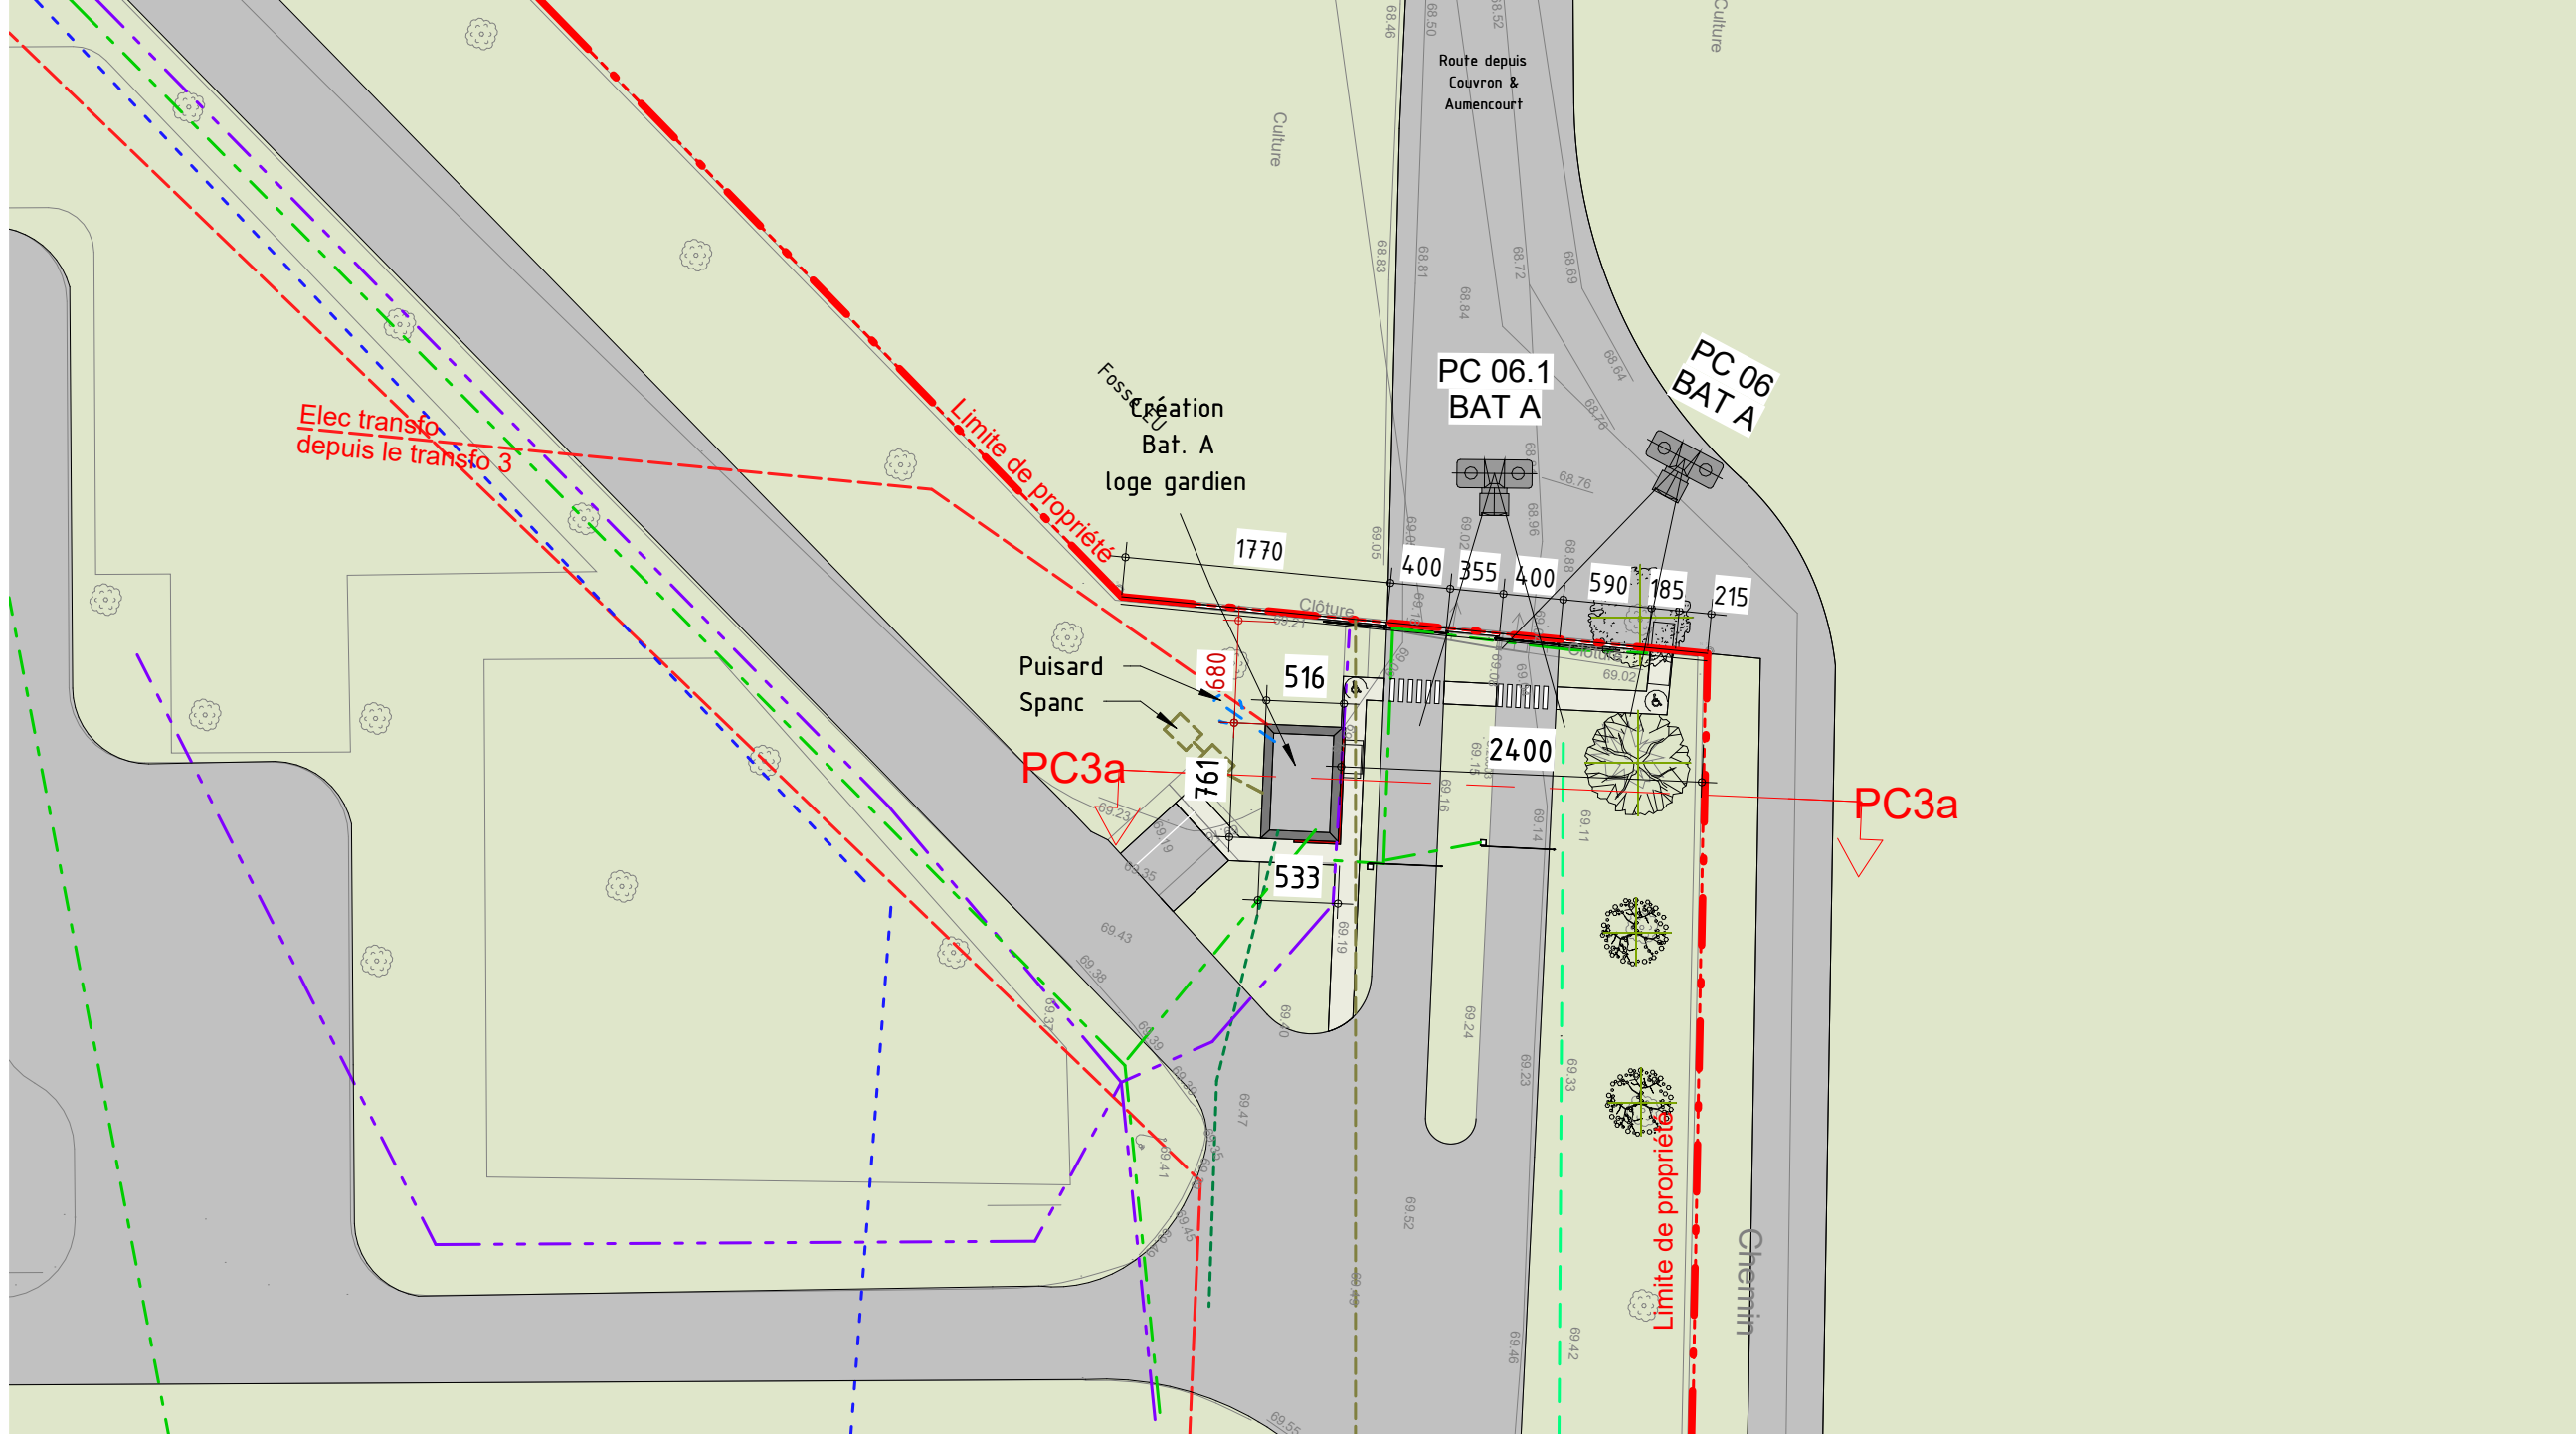

Plan masse PROJET - Zone Loge - ECH : 1 : 500

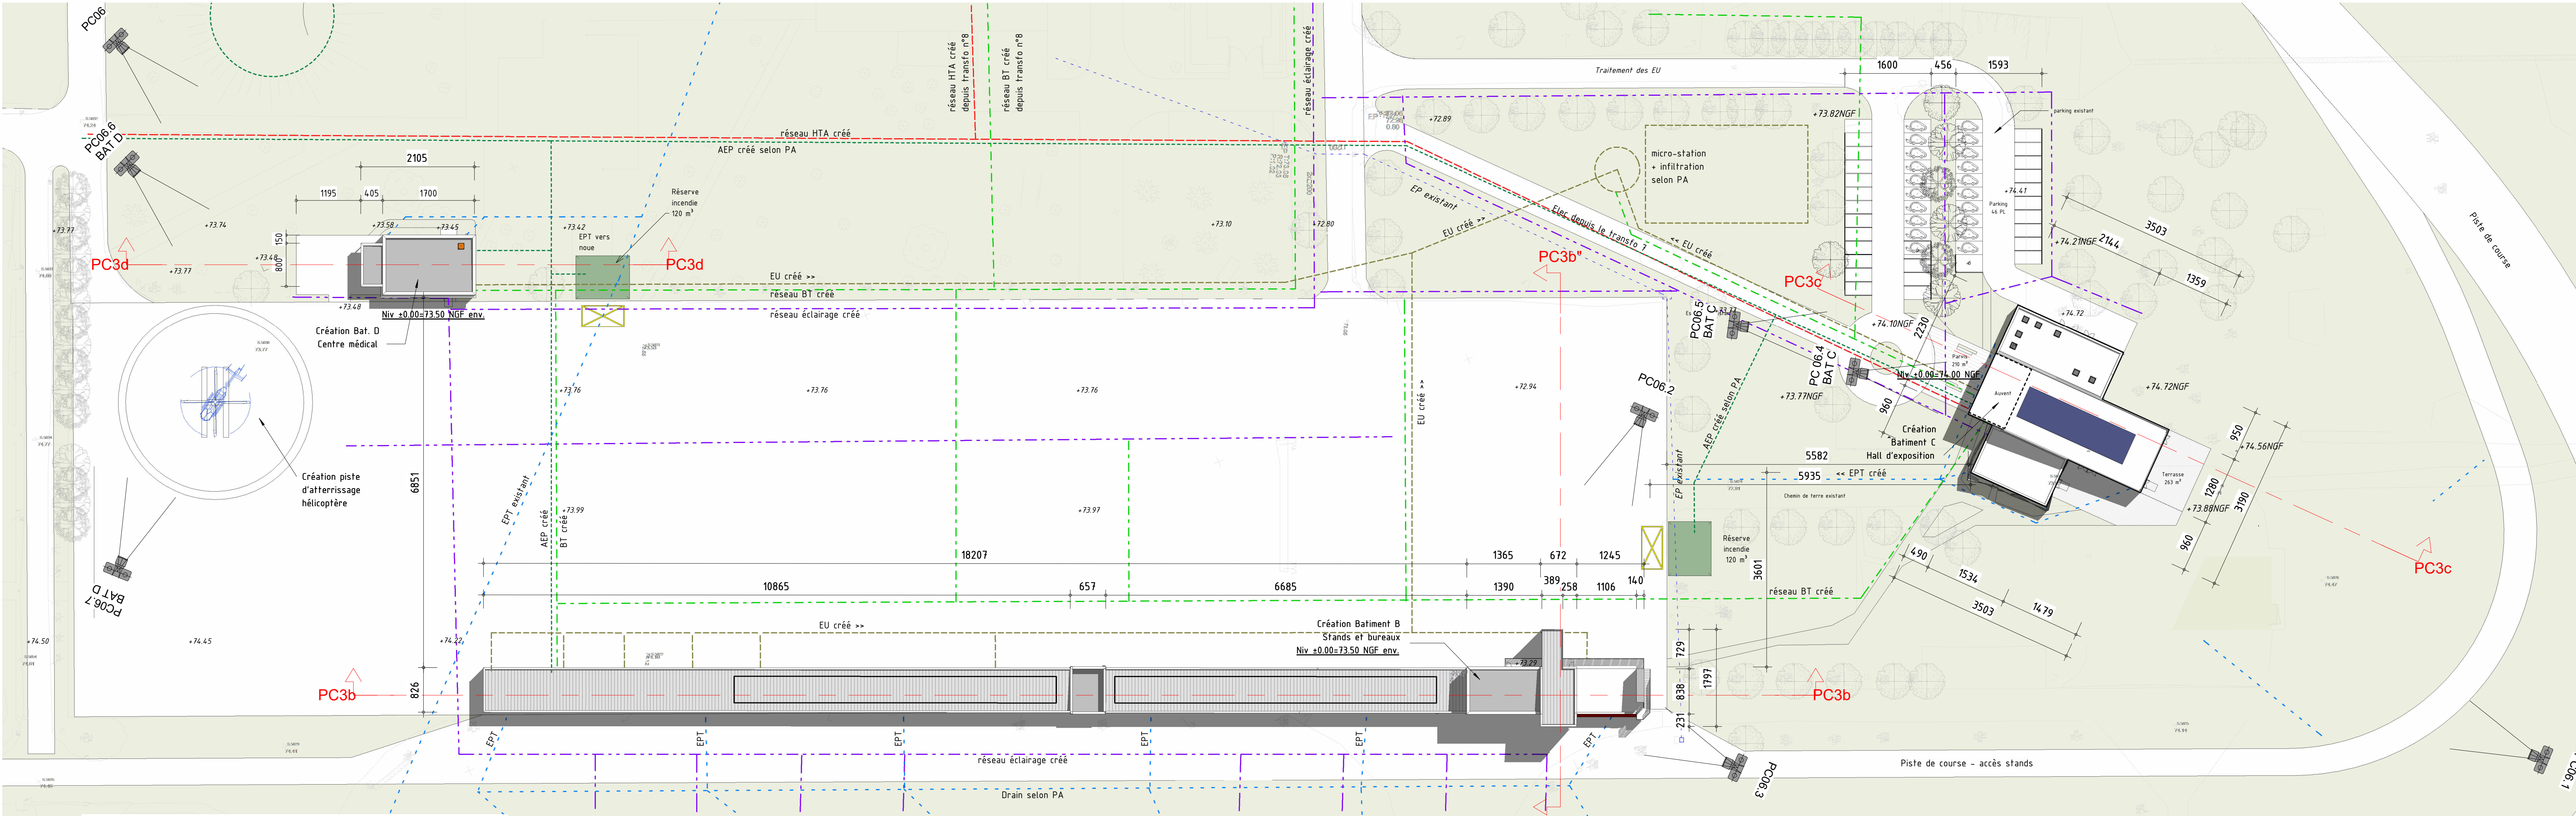

Plan masse PROJET - Zone Pit - Expo - Medical Center - ECH : 1 : 500

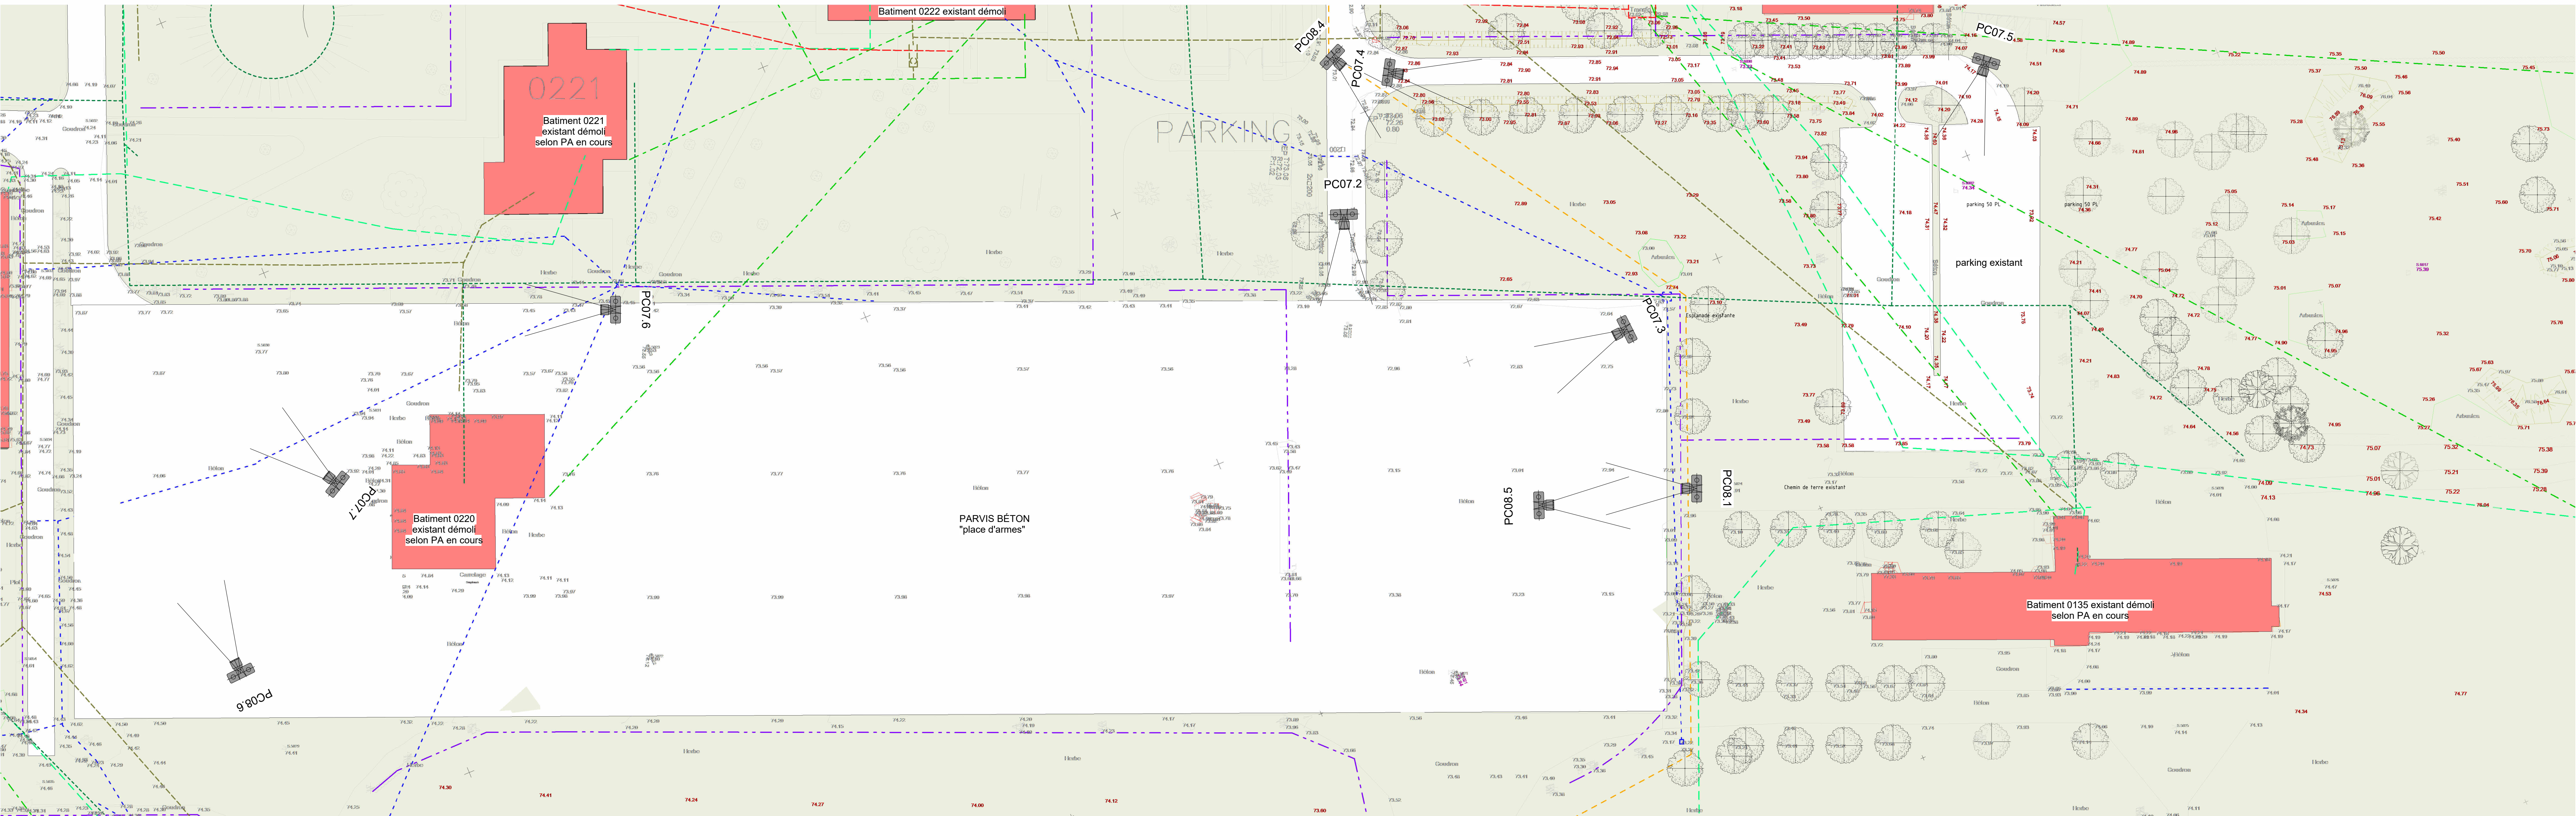

Plan masse EXISTANT - Zone Pit - Expo - Medical Center - ECH : 1 : 500



Site de Couvron et Aumencourt 02

Circuit automobile



Signature
Marie Anne
Catherine
AUCOLLE
Date :
2026.01.06
e
AUZOLLE 112336
+0100'

N° DOSSIER 22.51.096.M

ECHELLE Comme
indiqué

DATE septembre 2025

PC

PROJET
PLAN DE MASSE
ZOOM ZONE DE
PROJET
GENERAL

02c

NOTA: Le présent plan ne constitue pas un document technique ayant valeur de plan d'exécution, mais un document administratif l'architecte dégage toute sa responsabilité sur l'utilisation de ce plan pour la réalisation des travaux. Ce document est la propriété exclusive de l'architecte. Il ne peut être communiqué ni reproduit sans son autorisation.