


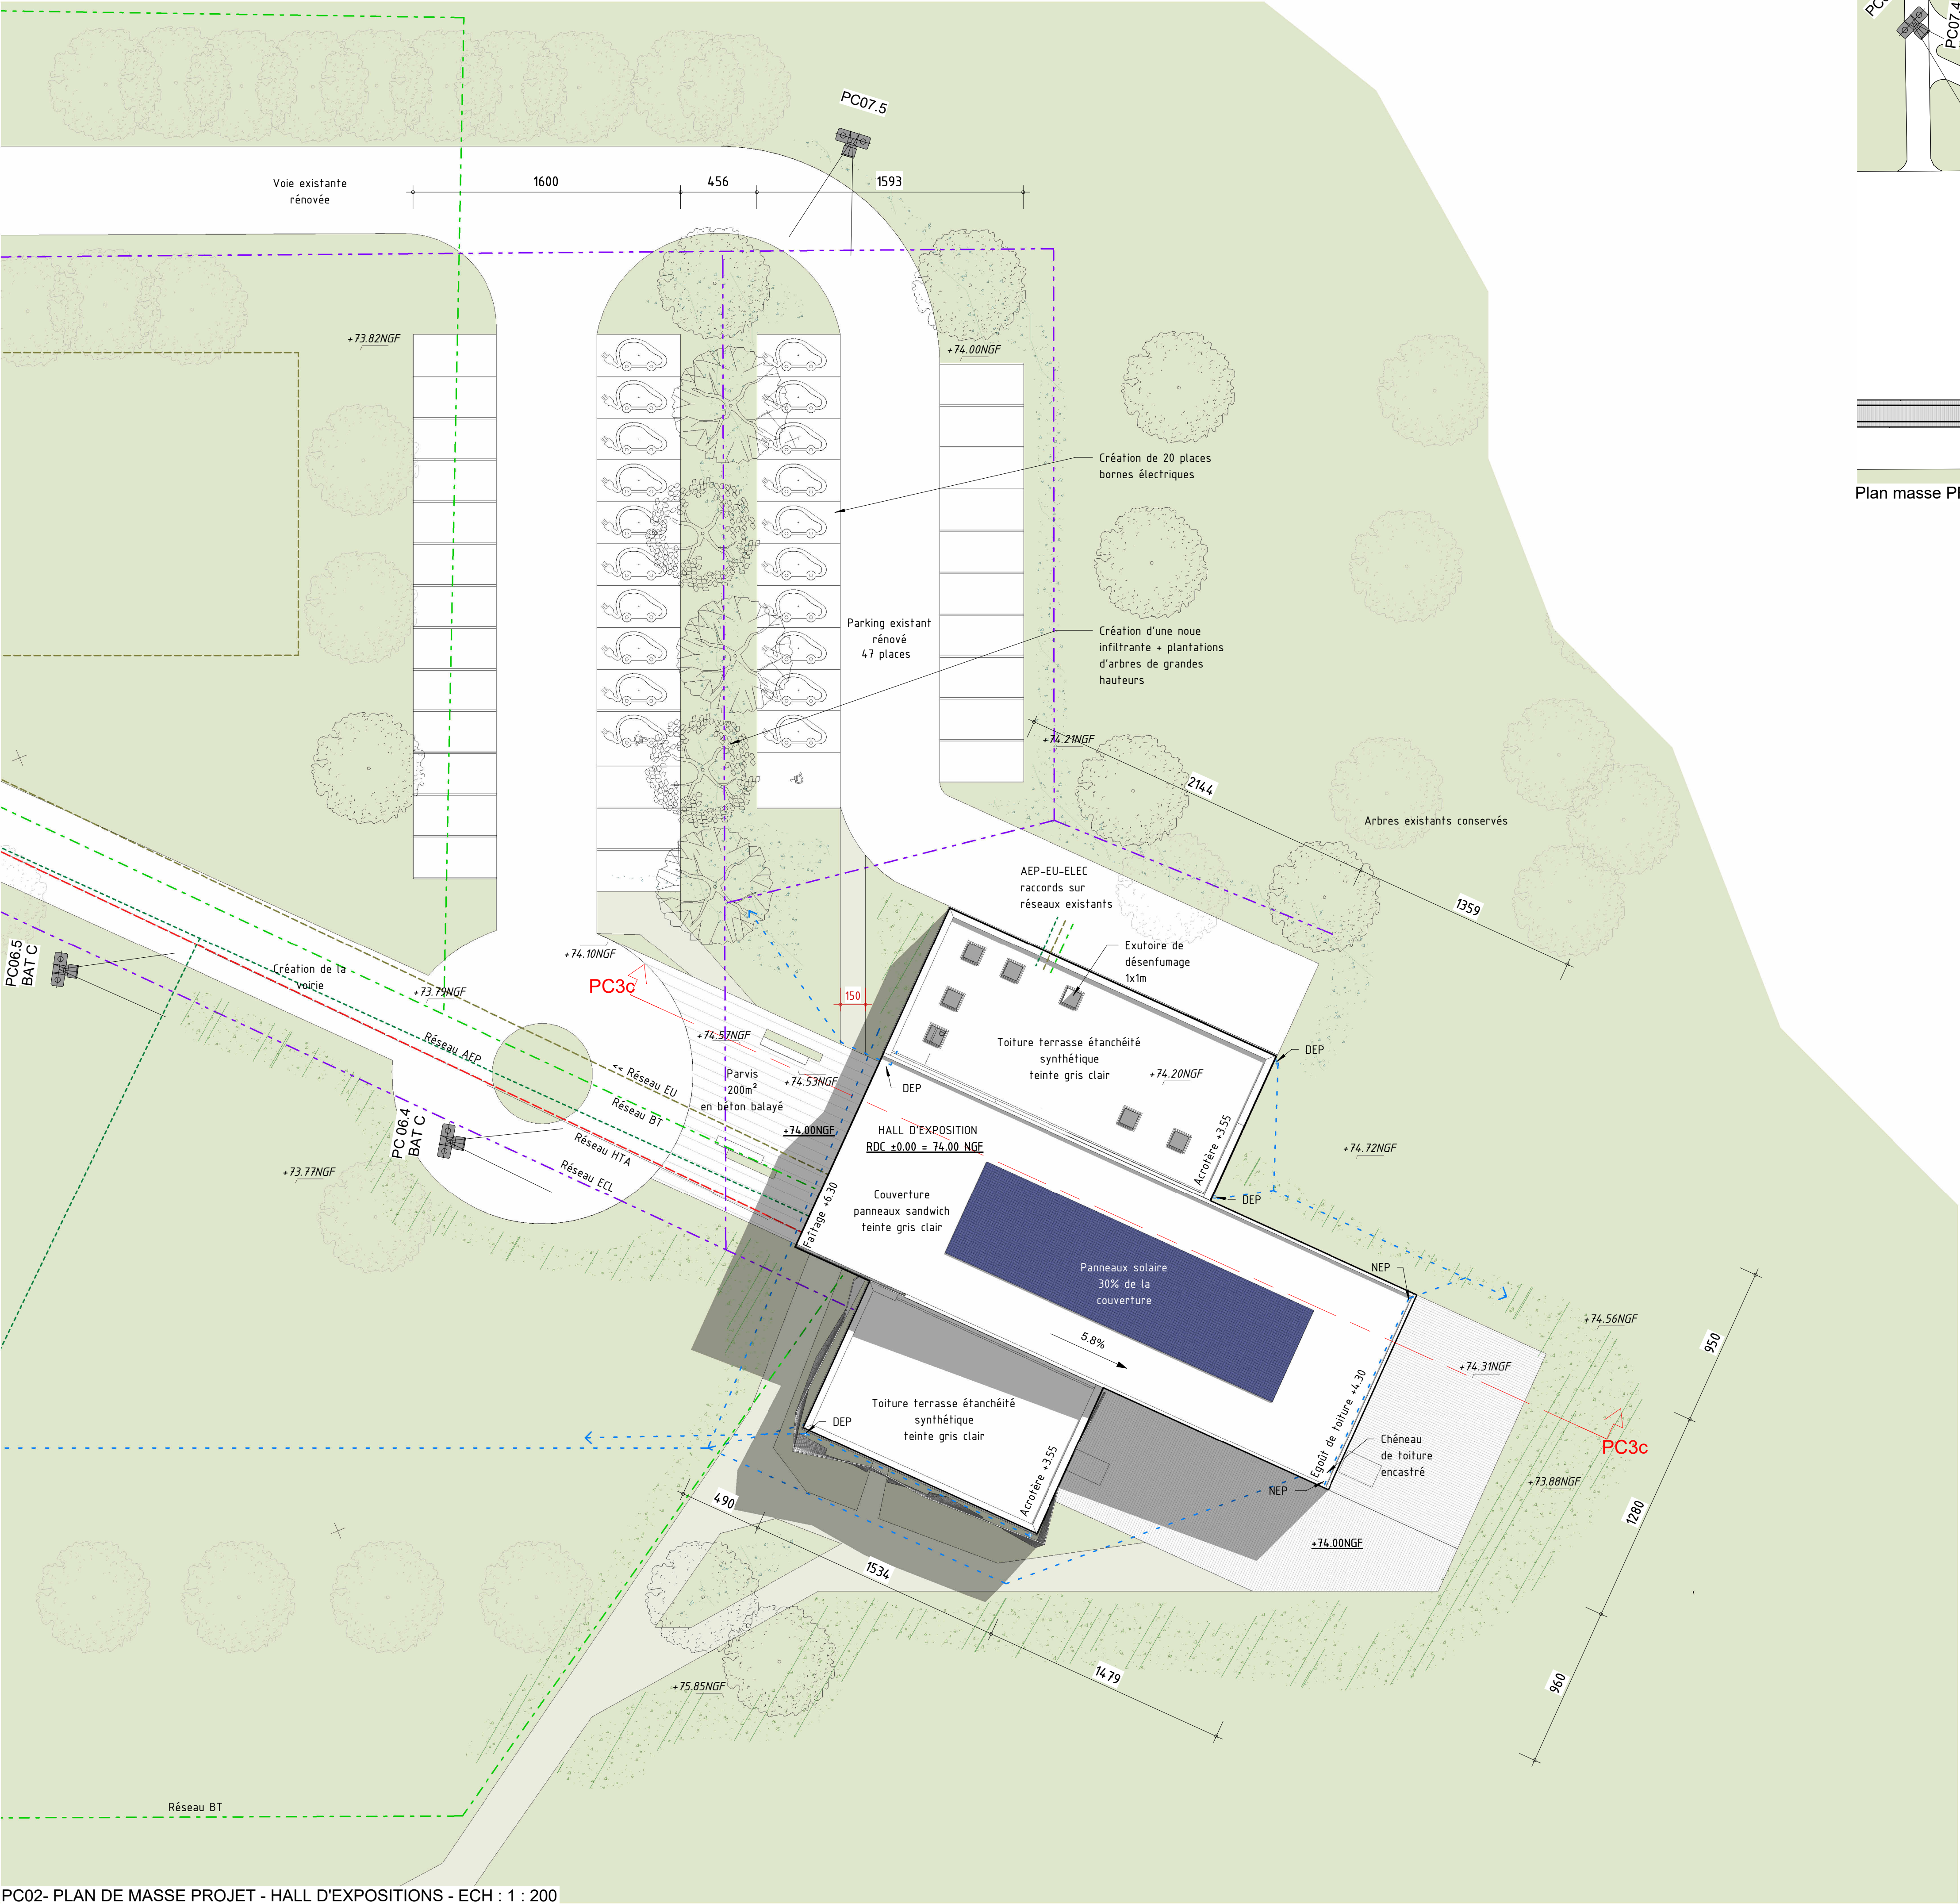


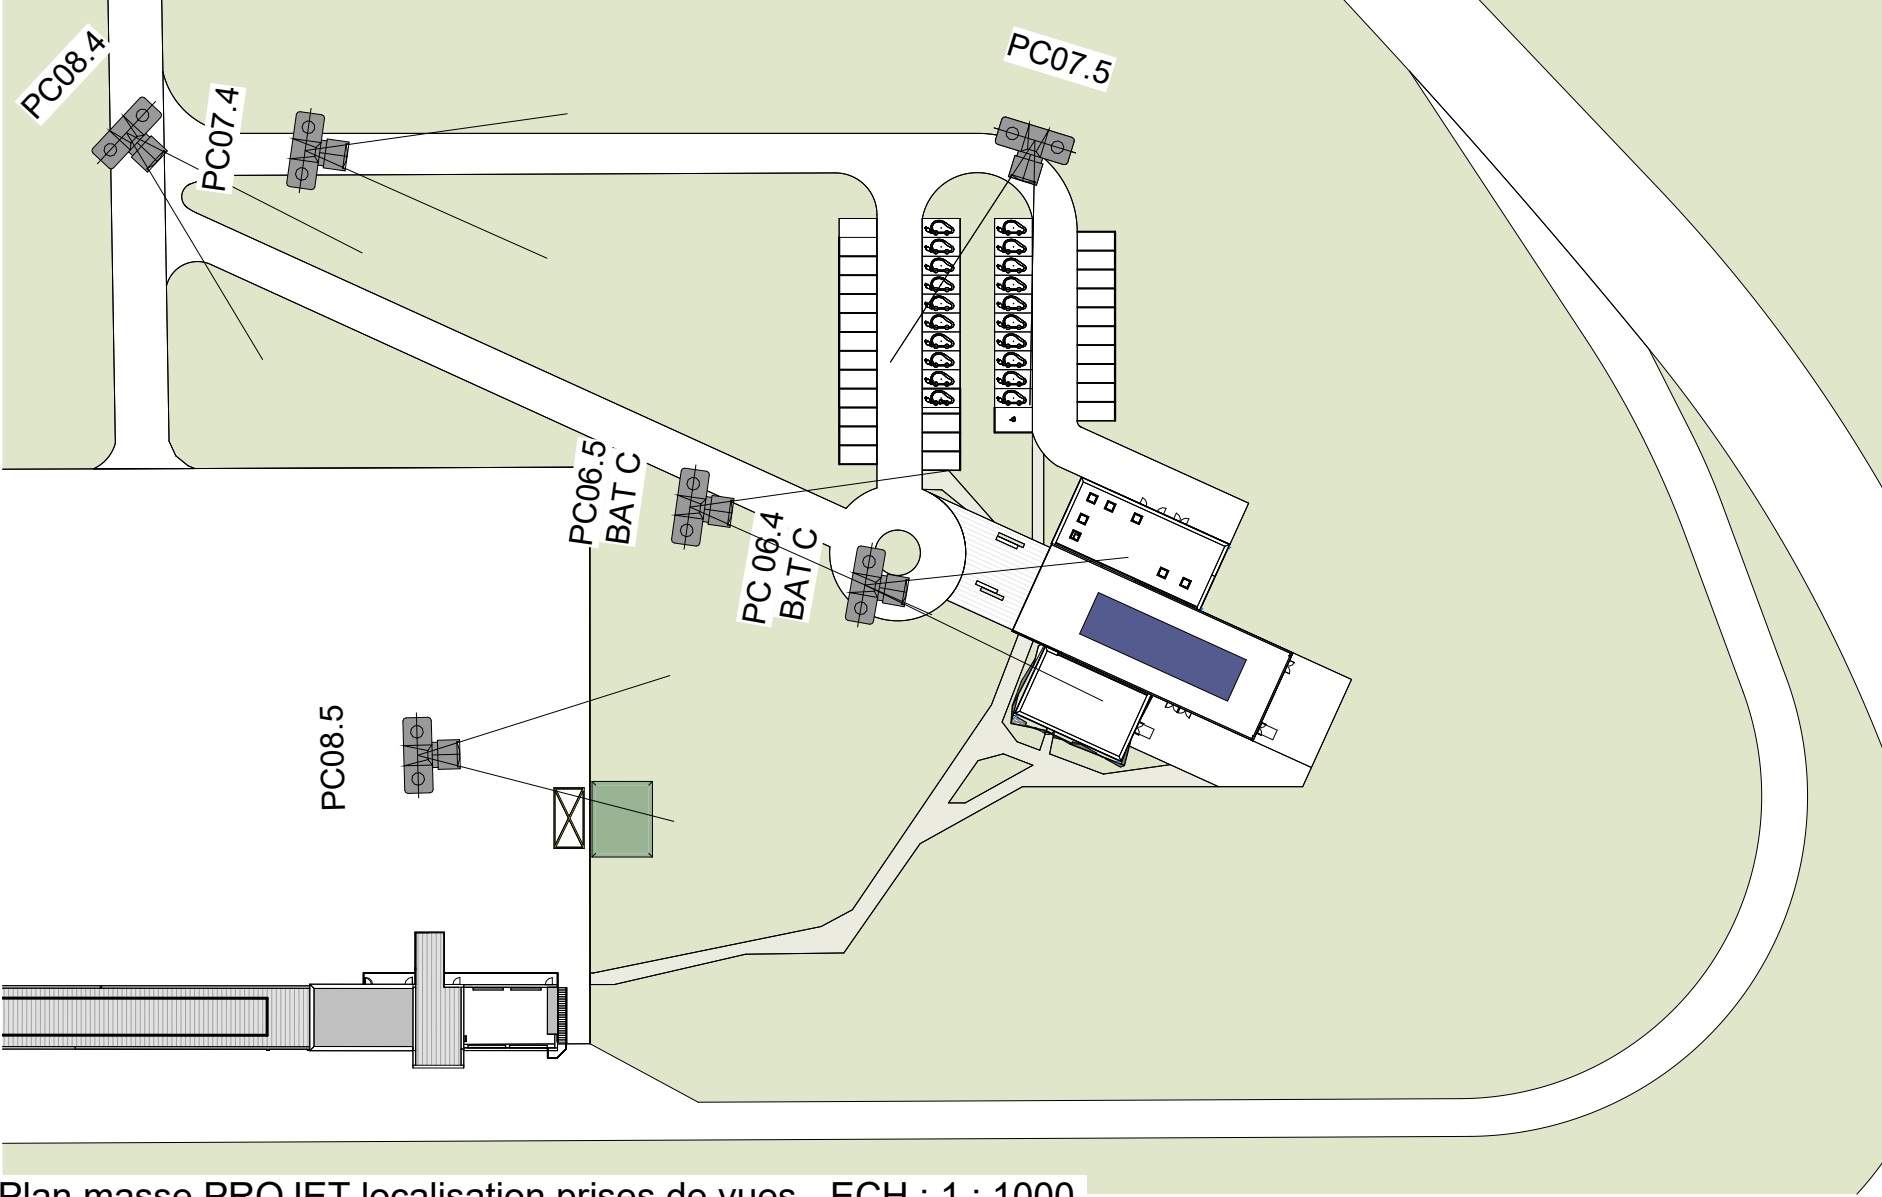

PC02- PLAN DE MASSE PROJET - HALL D'EXPOSITIONS - ECH : 1 : 200

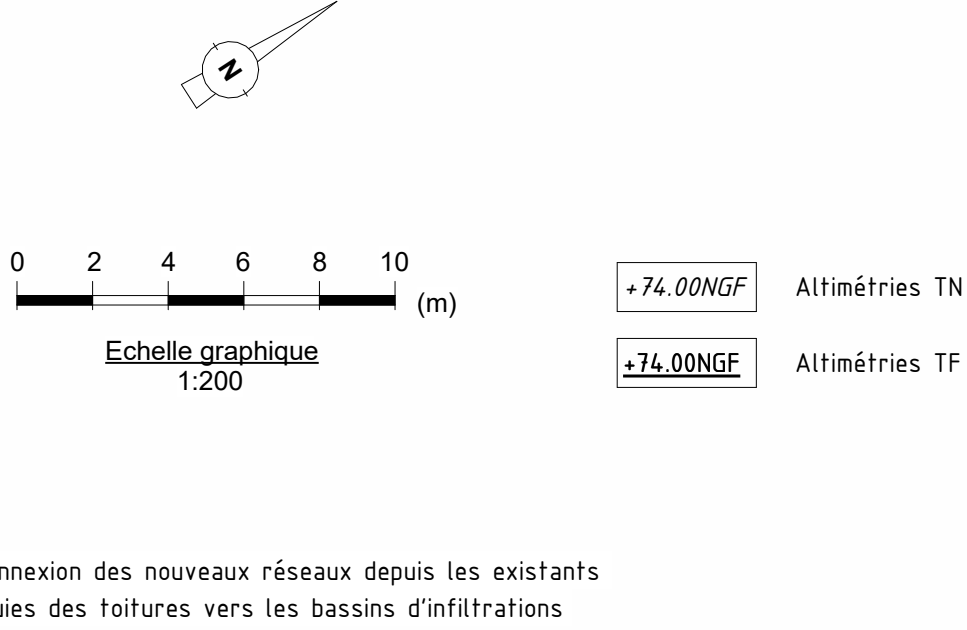

Plan masse PROJET localisation prises de vues - ECH : 1 : 1000

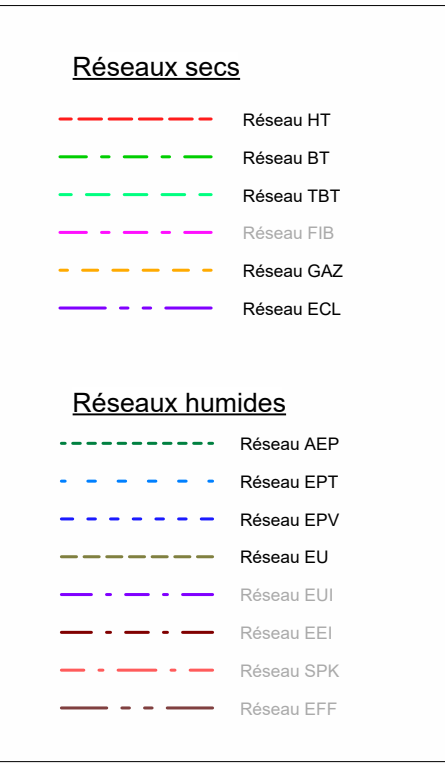

Site de Couvron et Aumencourt 02

Circuit automobile



Signature numérique de Marie Anne Catherine AUZOLLE

Date : 2026.01.06 10:48:36 +01'00'

N° DOSSIER 22.51.096.M

ECHELLE Comme indiqué

DATE septembre 2025

PC

BATIMENT C
HALL
D'EXPOSITIONS
PLAN MASSE

C02

NOTA: Le présent plan ne constitue pas un document technique ayant valeur de plan d'exécution, mais un document administratif l'architecte dégage toute sa responsabilité sur l'utilisation de ce plan pour la réalisation des travaux. Ce document est la propriété exclusive de l'architecte. Il ne peut être communiqué ni reproduit sans son autorisation.