



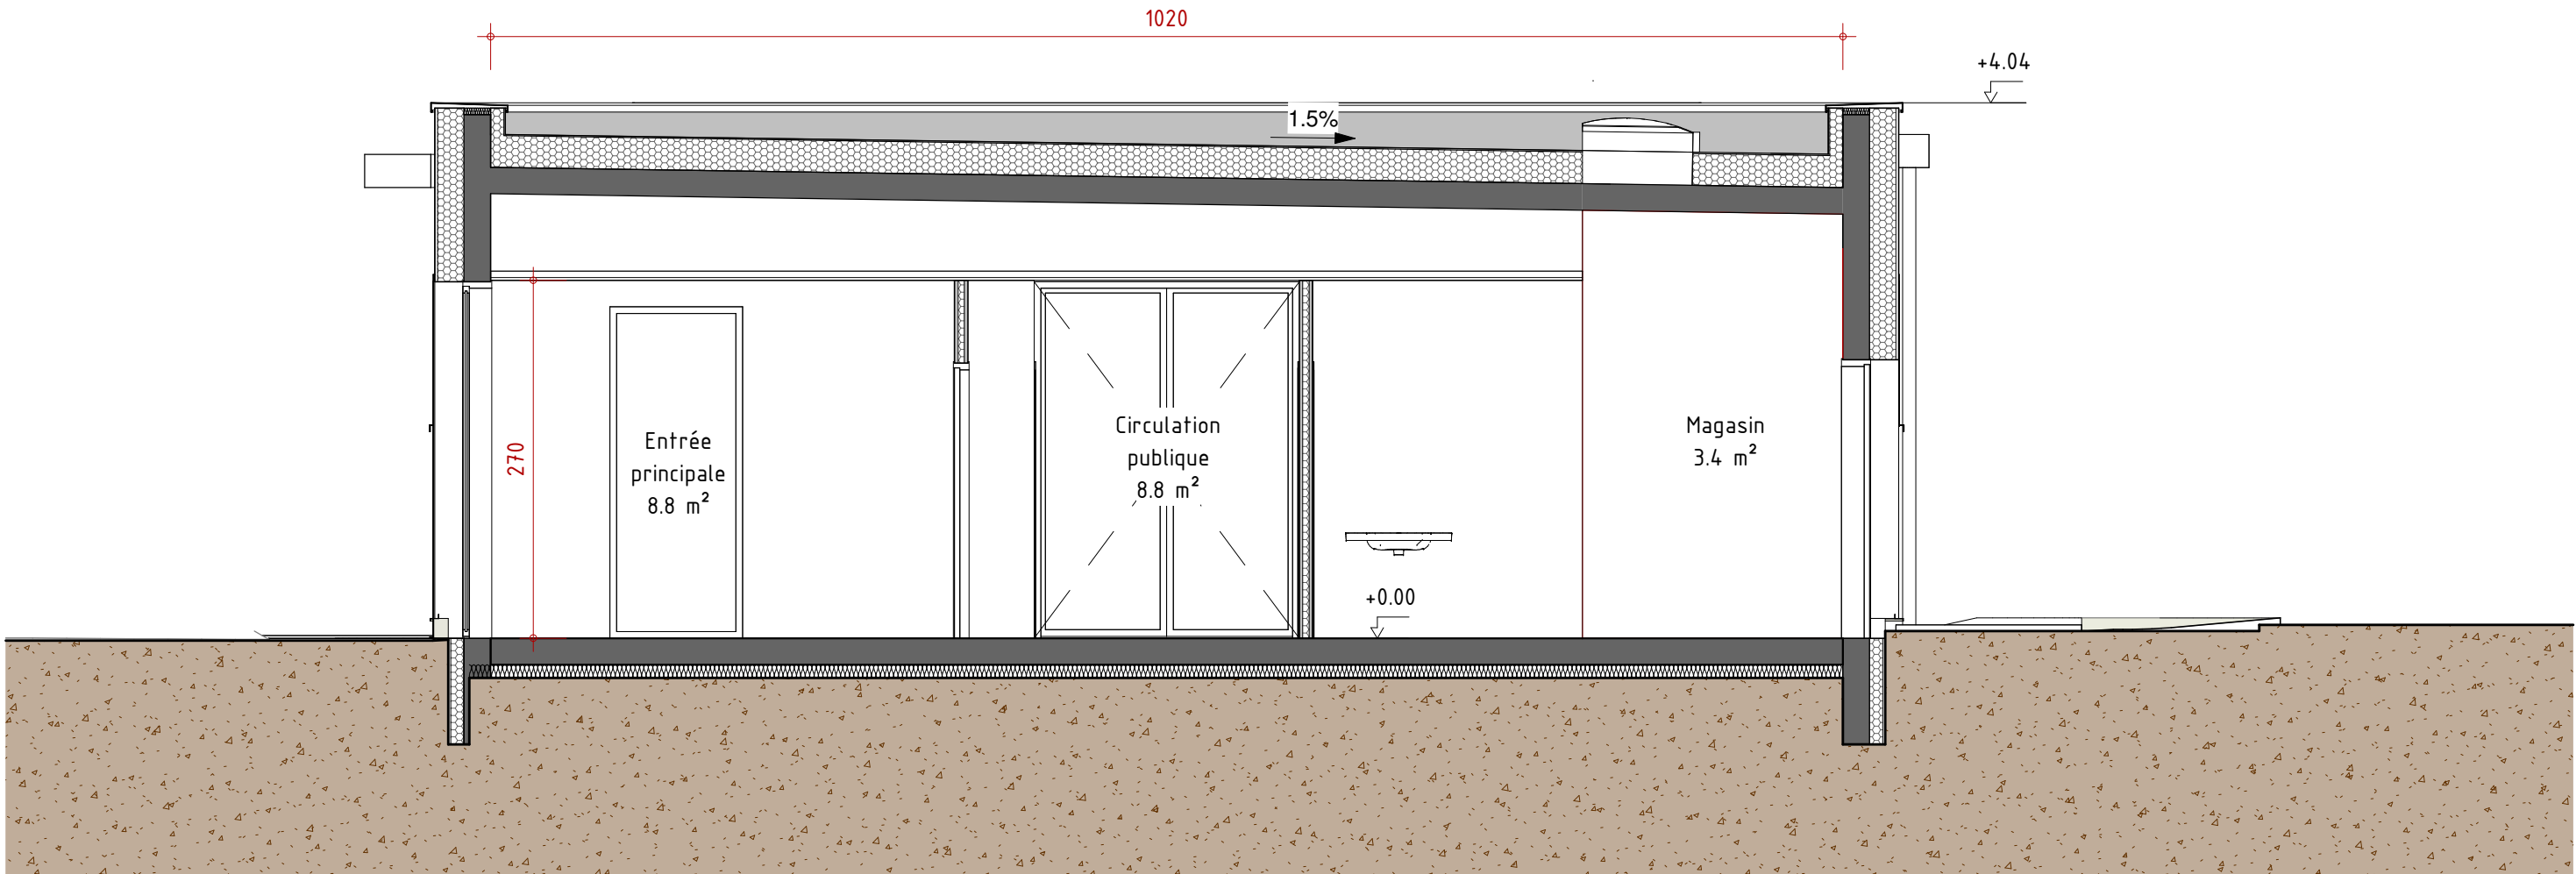

Coupe de principe - ECH : 1 : 50

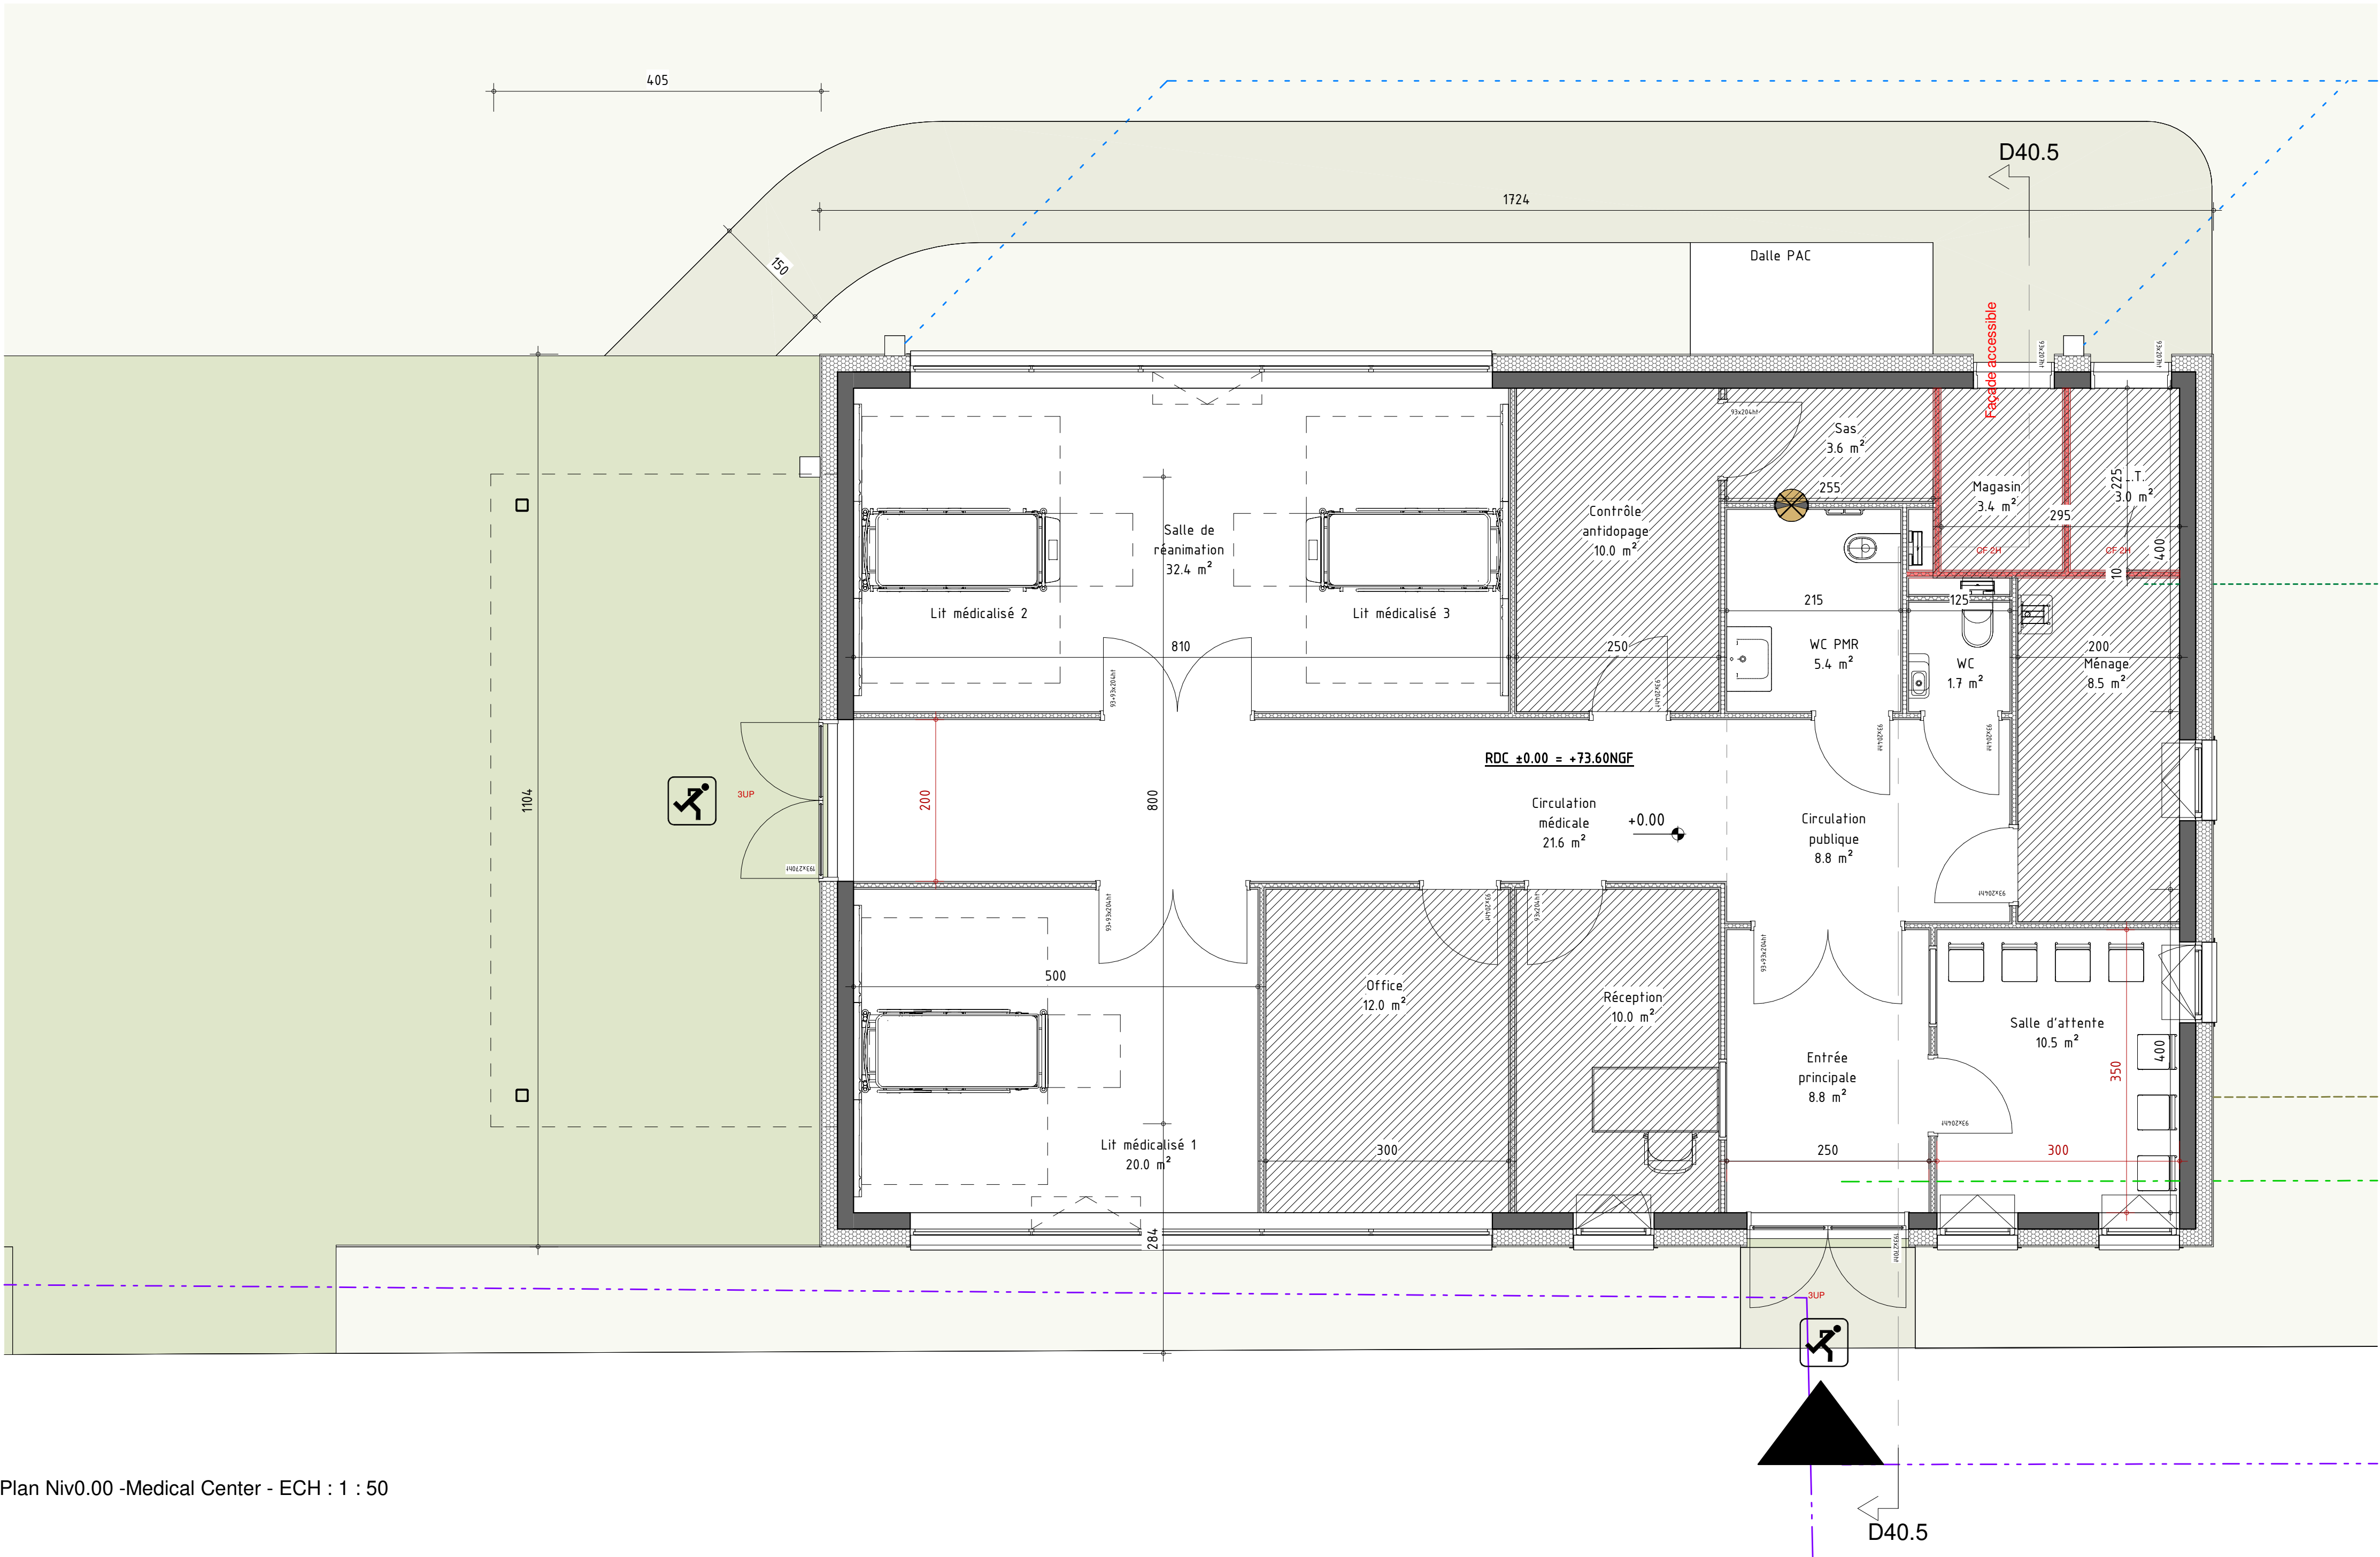

Plan Niv0.00 -Medical Center - ECH : 1 : 50



Site de Couvron et Aumencourt 02

Circuit automobile



05/01/2026



Marie Anne Catherine AUZOLLE
Signature numérique de Marie Anne Catherine AUZOLLE
Date : 2026.01.06
11:06:17 +01'00'

N° DOSSIER 22.51.096.M

ECHELLE 1 : 50

DATE septembre 2025

PC

SÉCURITÉ
CENTRE MÉDICAL
PLAN NIV 0.00 -
COUPE

D40.5

NOTA: Le présent plan ne constitue pas un document technique ayant valeur de plan d'exécution, mais un document administratif. L'architecte dégage toute sa responsabilité sur l'utilisation de ce plan pour la réalisation des travaux. Ce document est la propriété exclusive de l'architecte. Il ne peut être communiqué ni reproduit sans son autorisation.