



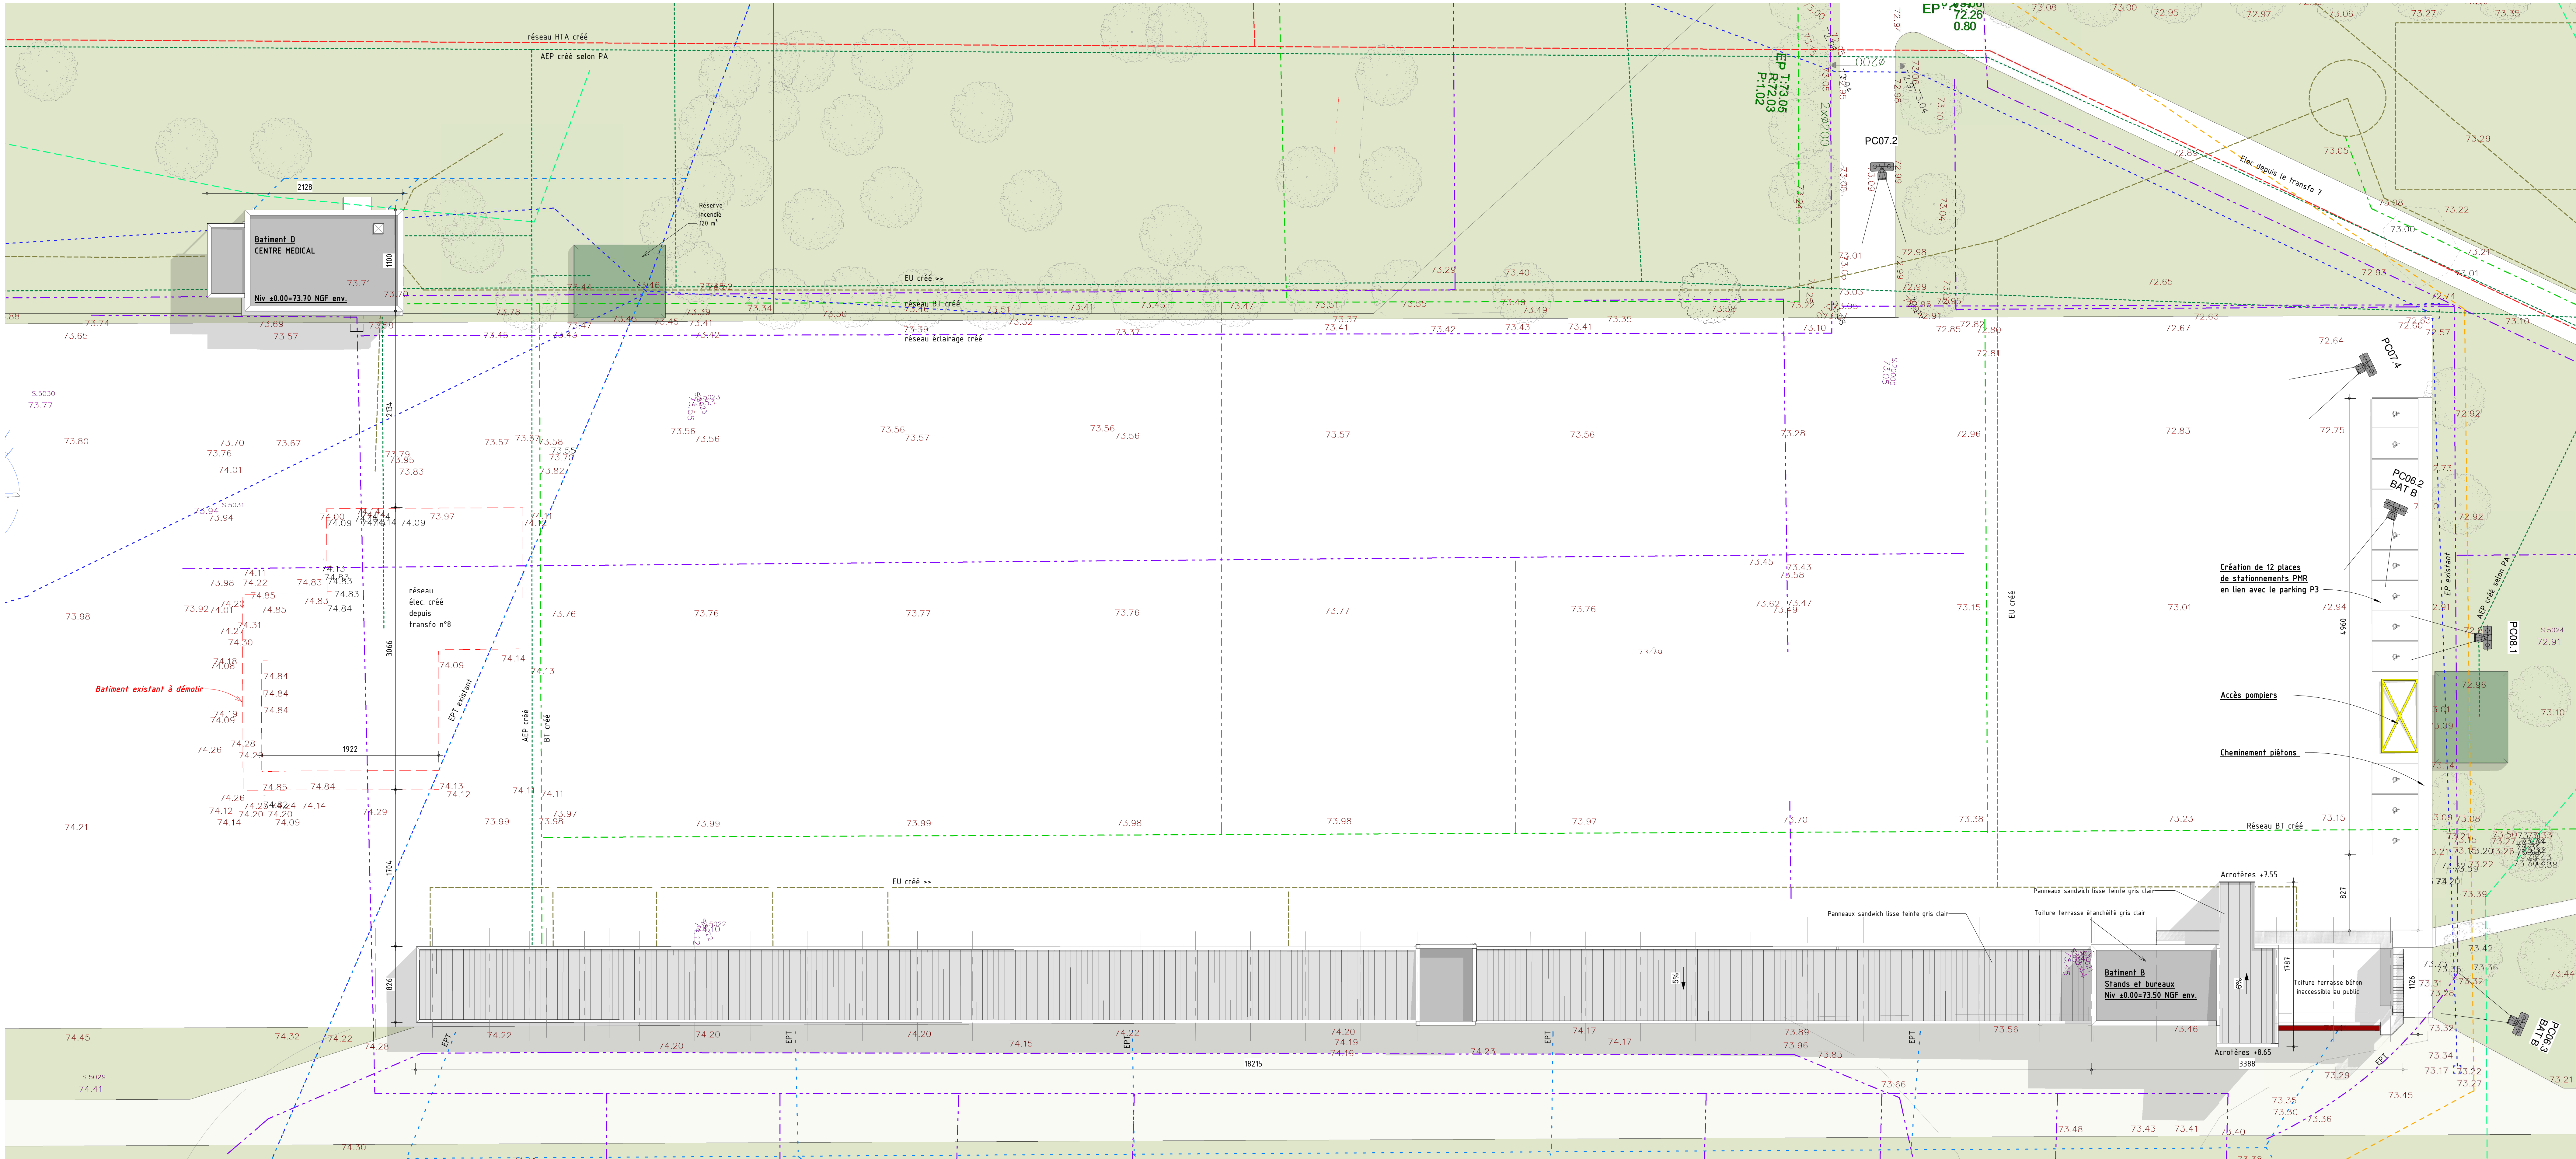

PC05- PLAN DE TOITURE HALL D'EXPOSITIONS - ECH : 1 : 250

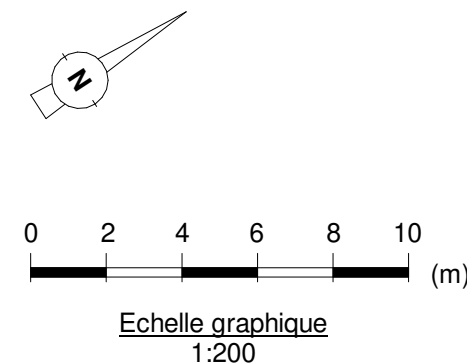

Site de Couvron et Aumencourt 02

Circuit automobile

Signature MACDONALD

23/03/2026



Signature numérique de Marie Anne Catherine AUZOLLE
Date: 2026.03.23 12:13:43 +0100

N° DOSSIER 22.51.096

ECHELLE Comme indiqué

DATE Février 2026

Annule et remplace

PC

BATIMENT B
STAND ET BUREAUX
PC02-PLAN MASSE

B02

NOTA: Le présent plan ne constitue pas un document technique ayant valeur de plan d'exécution, mais un document administratif l'architecte dégage toute sa responsabilité sur l'utilisation de ce plan pour la réalisation des travaux. Ce document est la propriété exclusive de l'architecte. Il ne peut être communiqué ni reproduit sans son autorisation.