



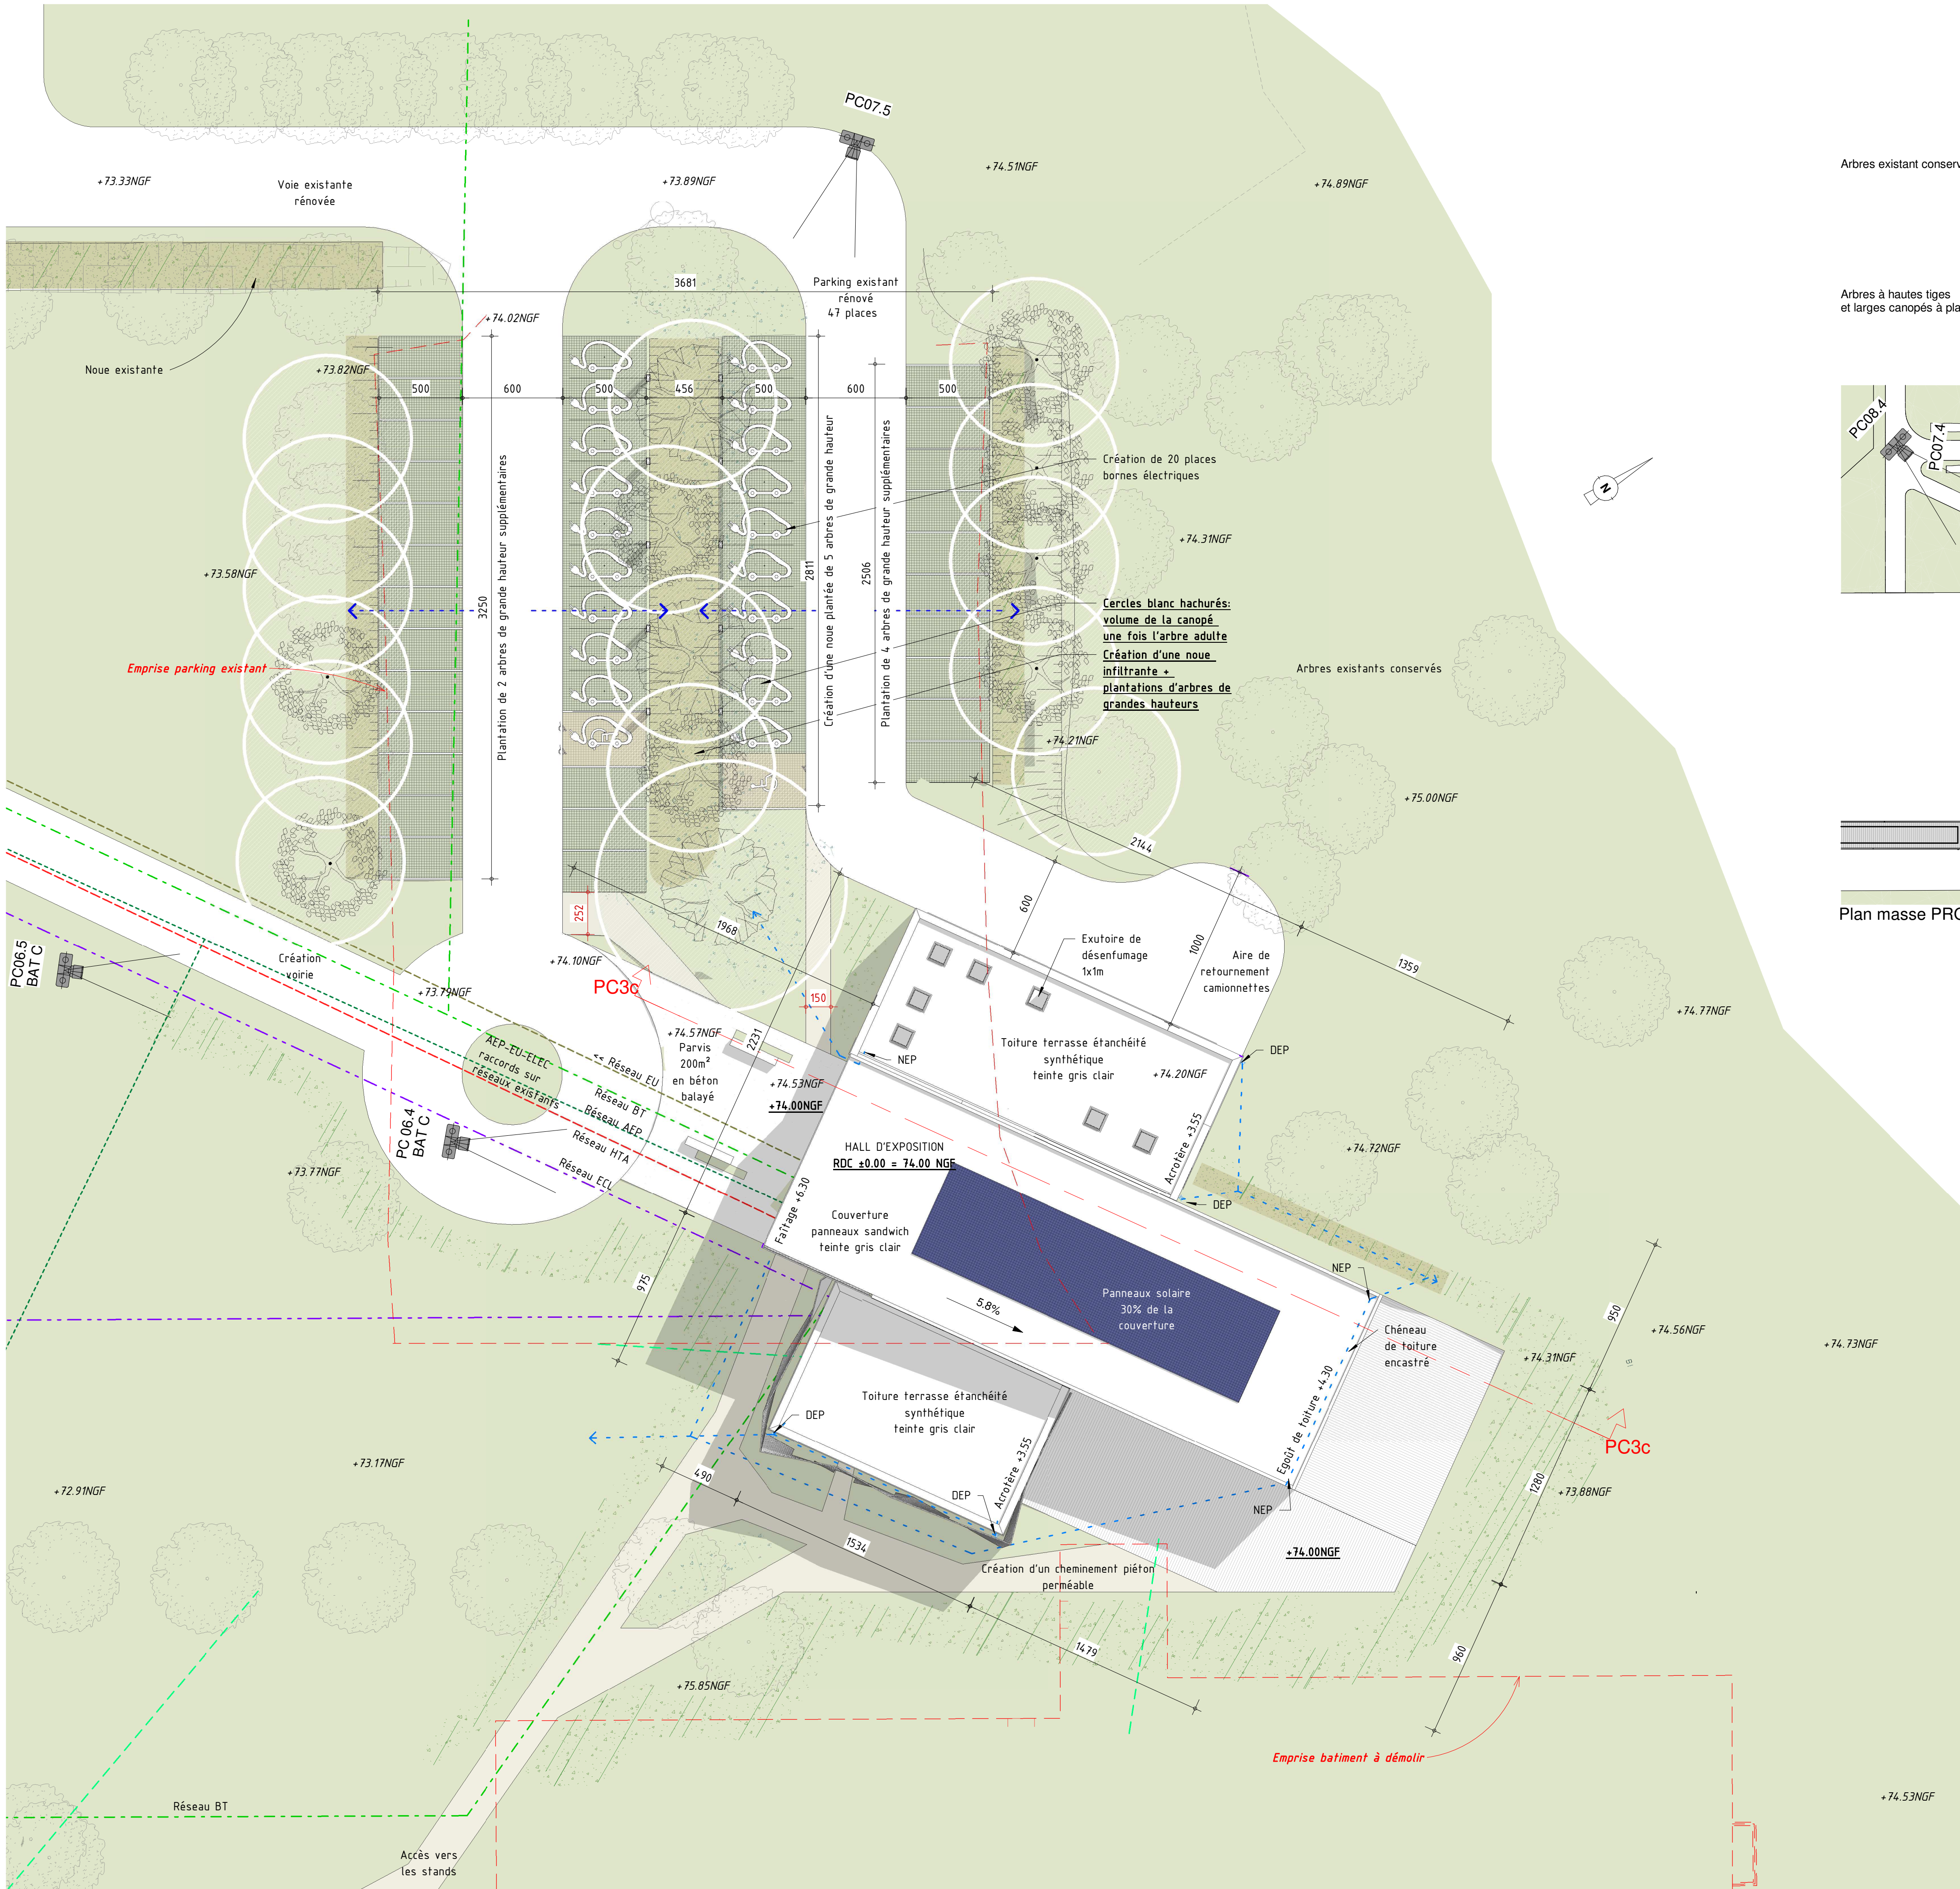

PC02- PLAN DE MASSE PROJET - HALL D'EXPOSITIONS - ECH : 1 : 200

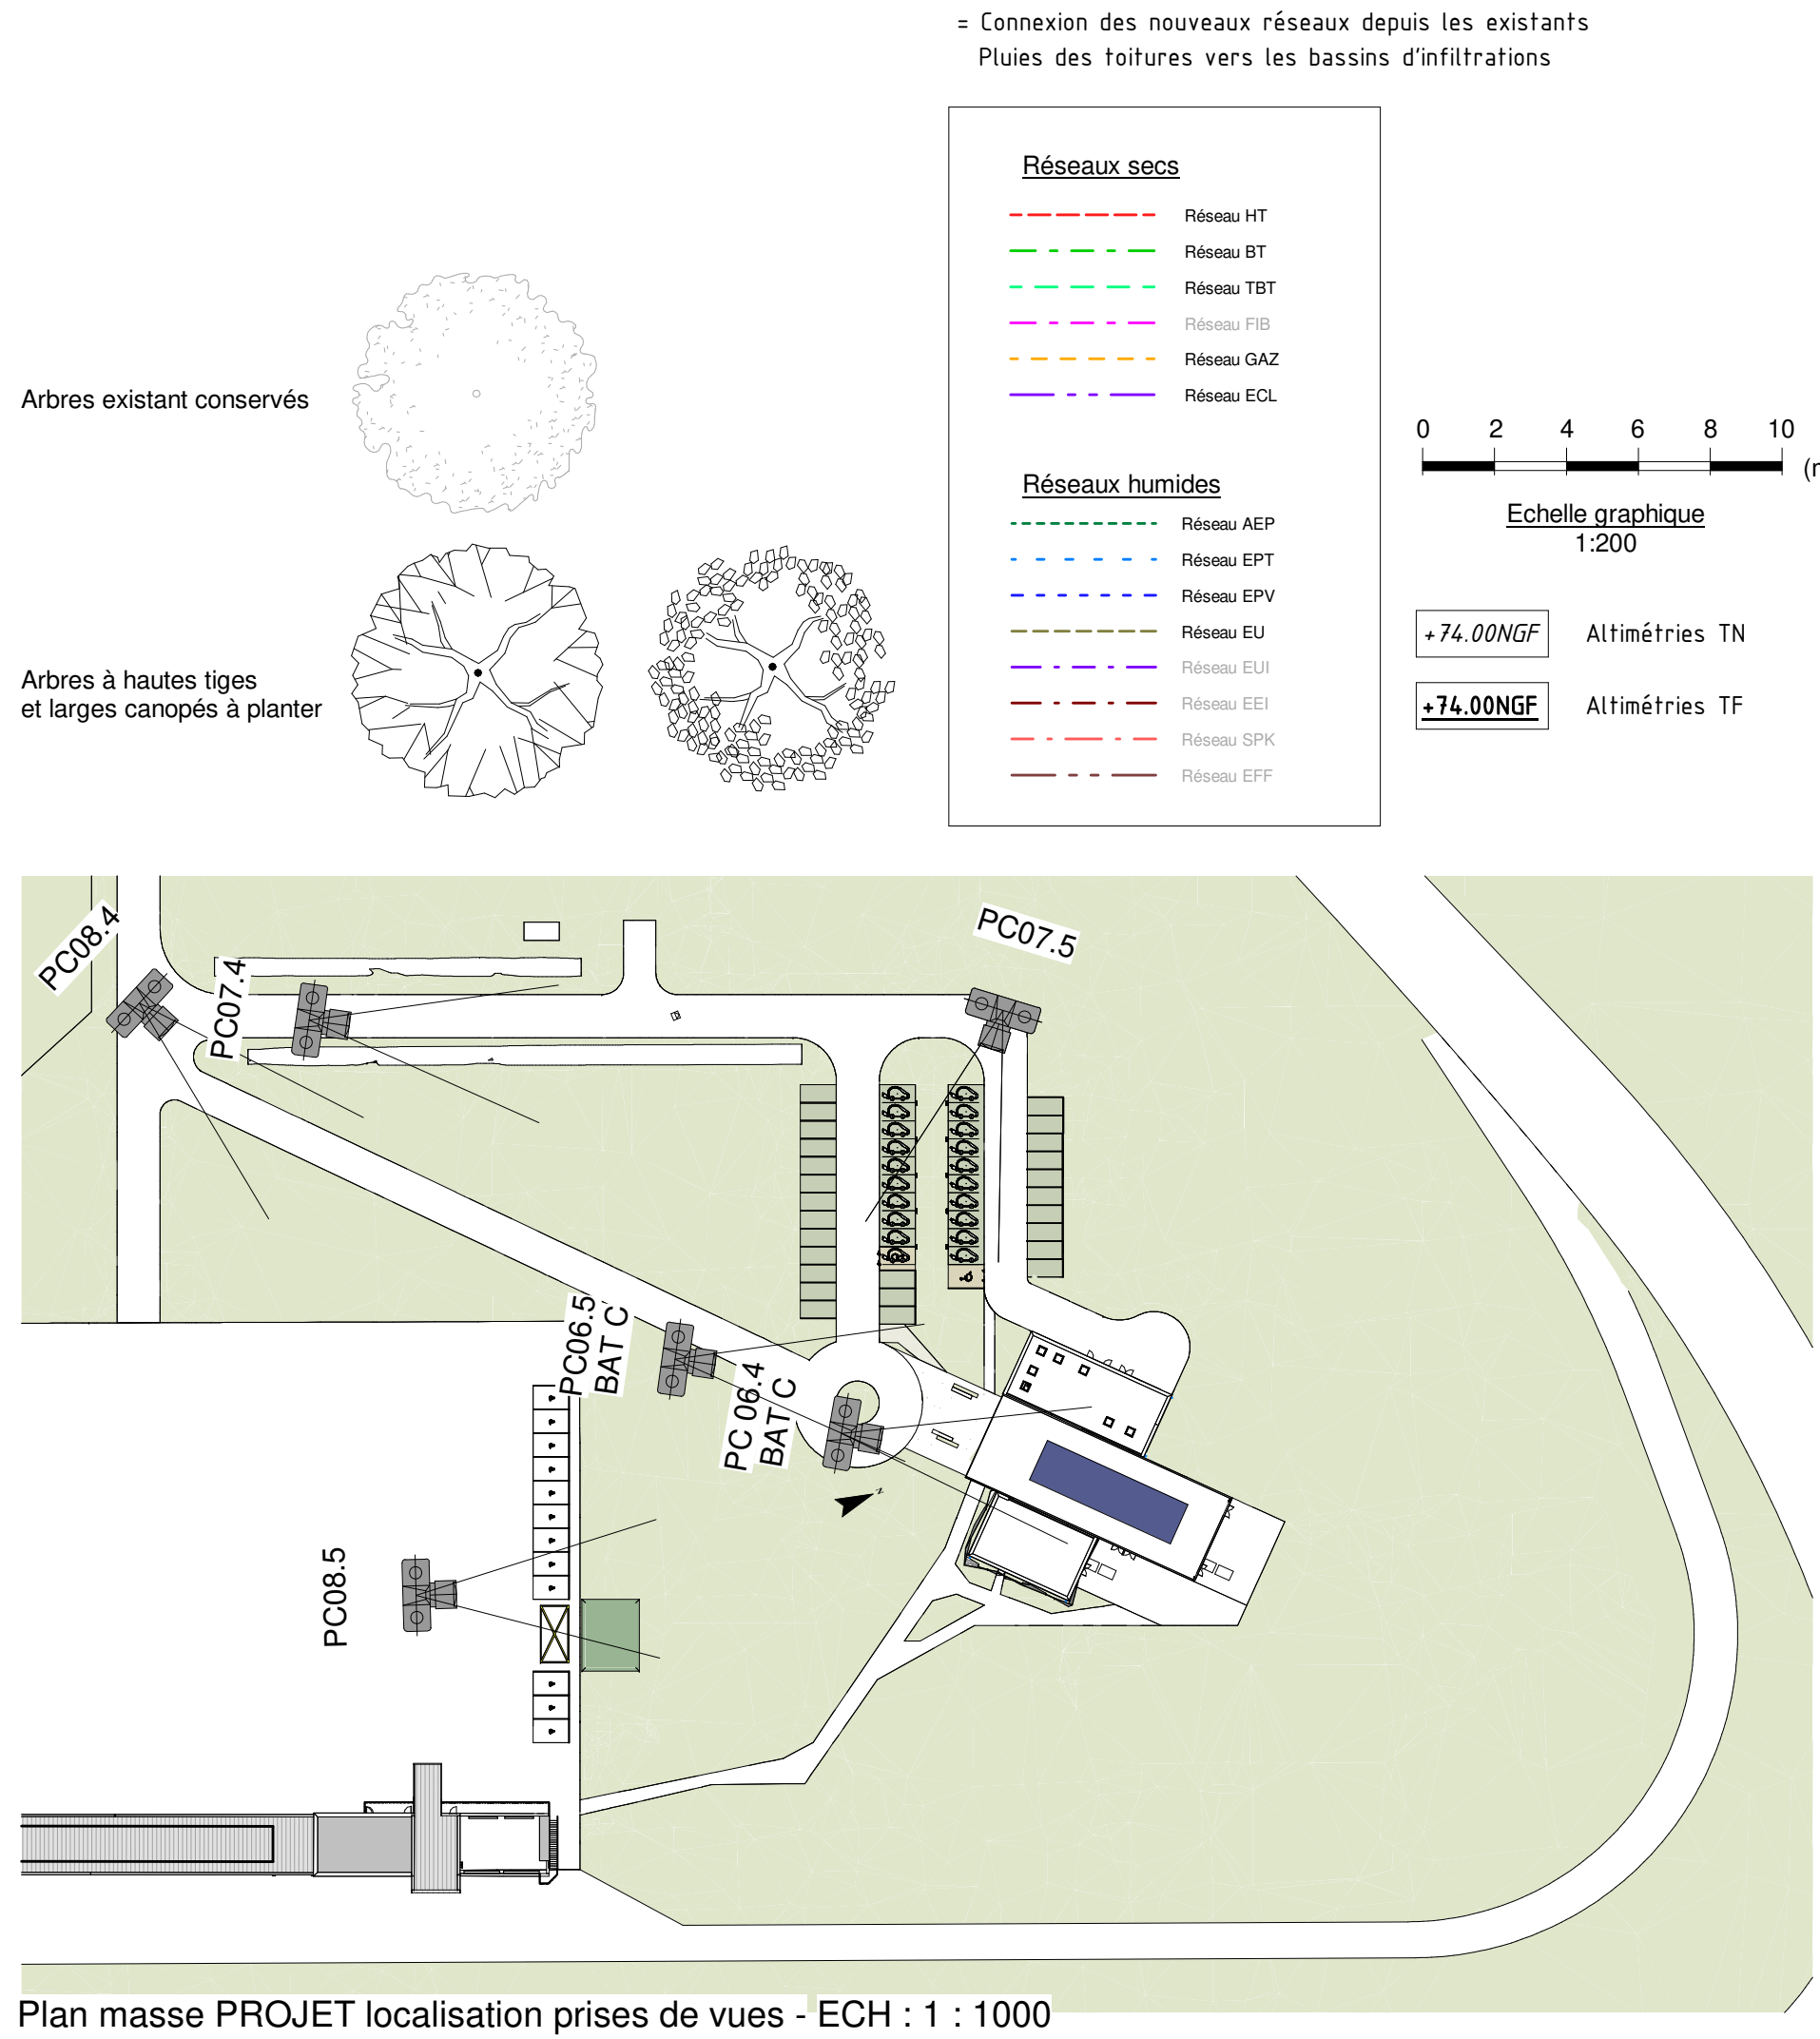

Site de Couvron et Aumencourt 02

Circuit automobile

Simon MACDONALD
23/03/2026



Signature
numérique de
Marie Anne
Catherin
e
AUZOLLE
Date :
2026.03.23
12:14:15 +0100

N° DOSSIER 22.51.096

ECHELLE Comme
indiqué

DATE Fevrier 2026

Annule et remplace

BATIMENT C
HALL
D'EXPOSITIONS
PLAN MASSE

PC

C02

NOTA: Le présent plan ne constitue pas un document technique ayant valeur de plan d'exécution, mais un document administratif. L'architecte dégage toute sa responsabilité sur l'utilisation de ce plan pour la réalisation des travaux. Ce document est la propriété exclusive de l'architecte. Il ne peut être communiqué ni reproduit sans son autorisation.